
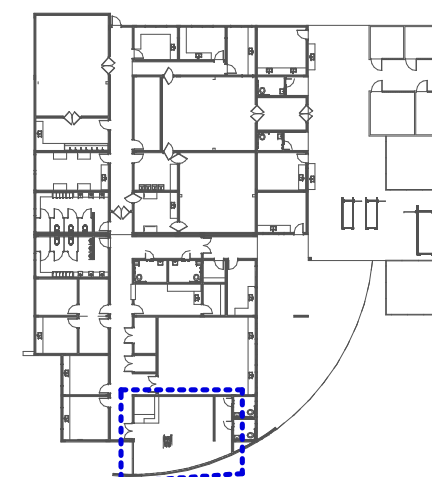
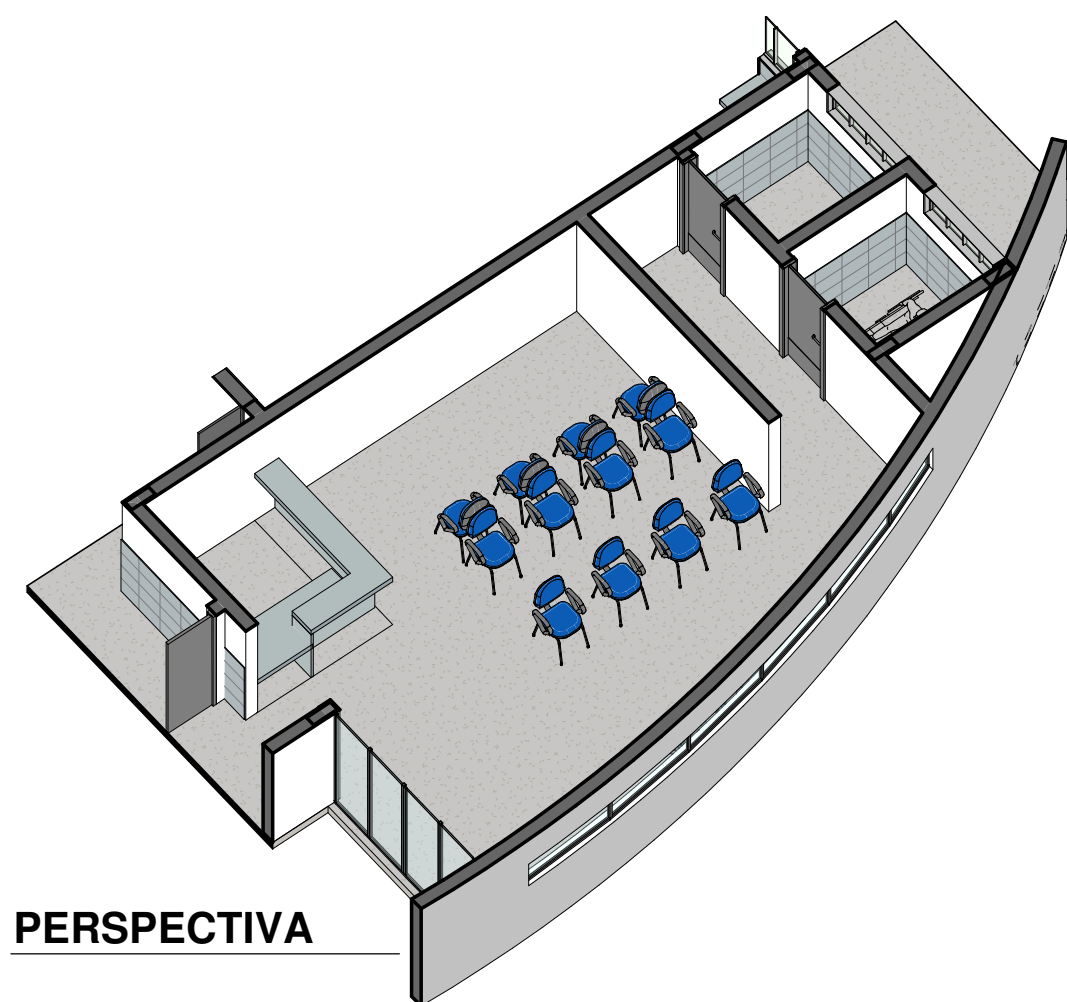
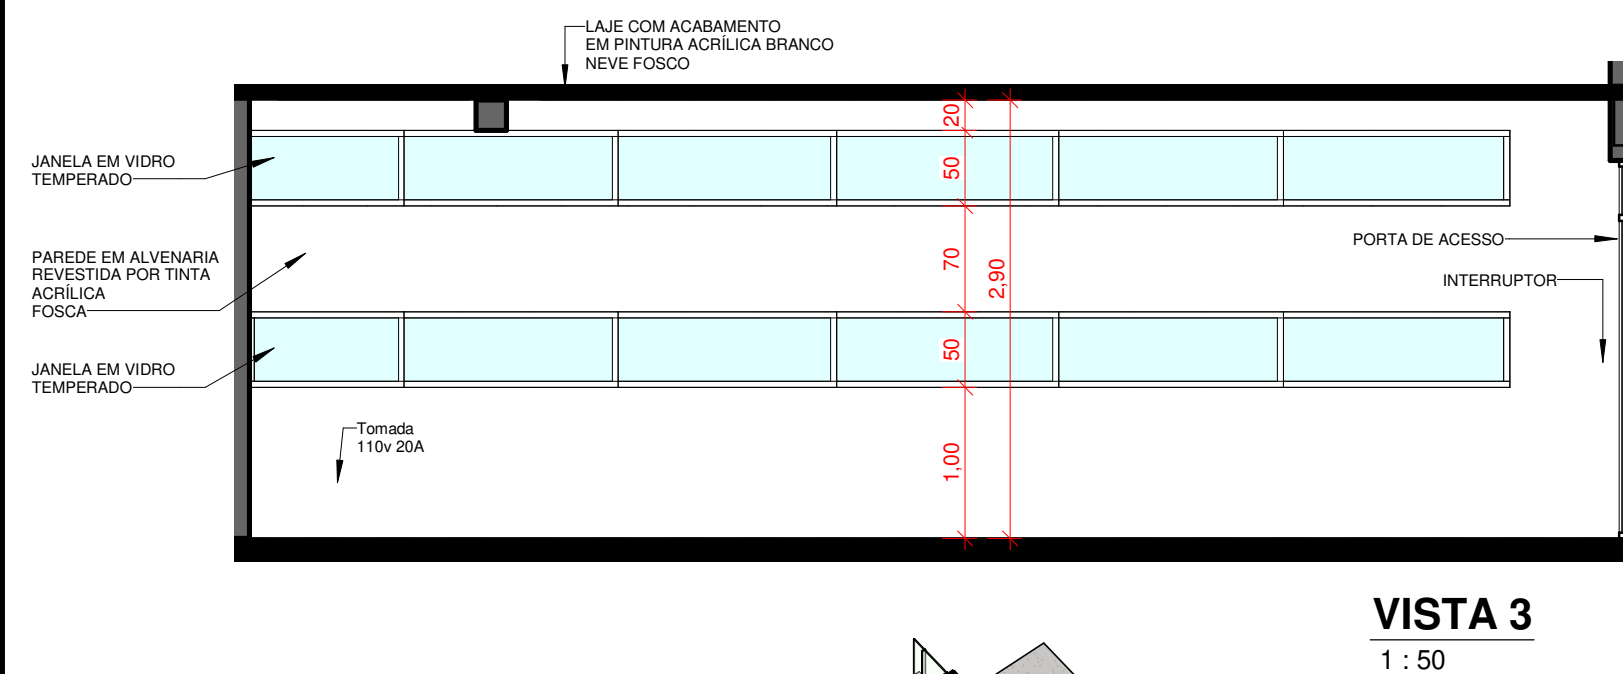
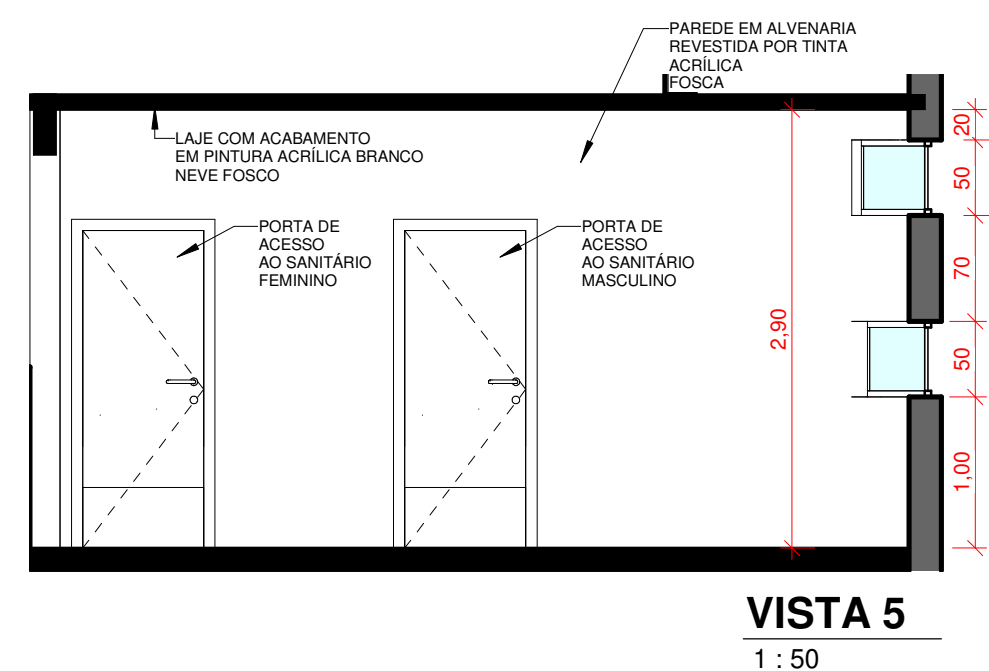
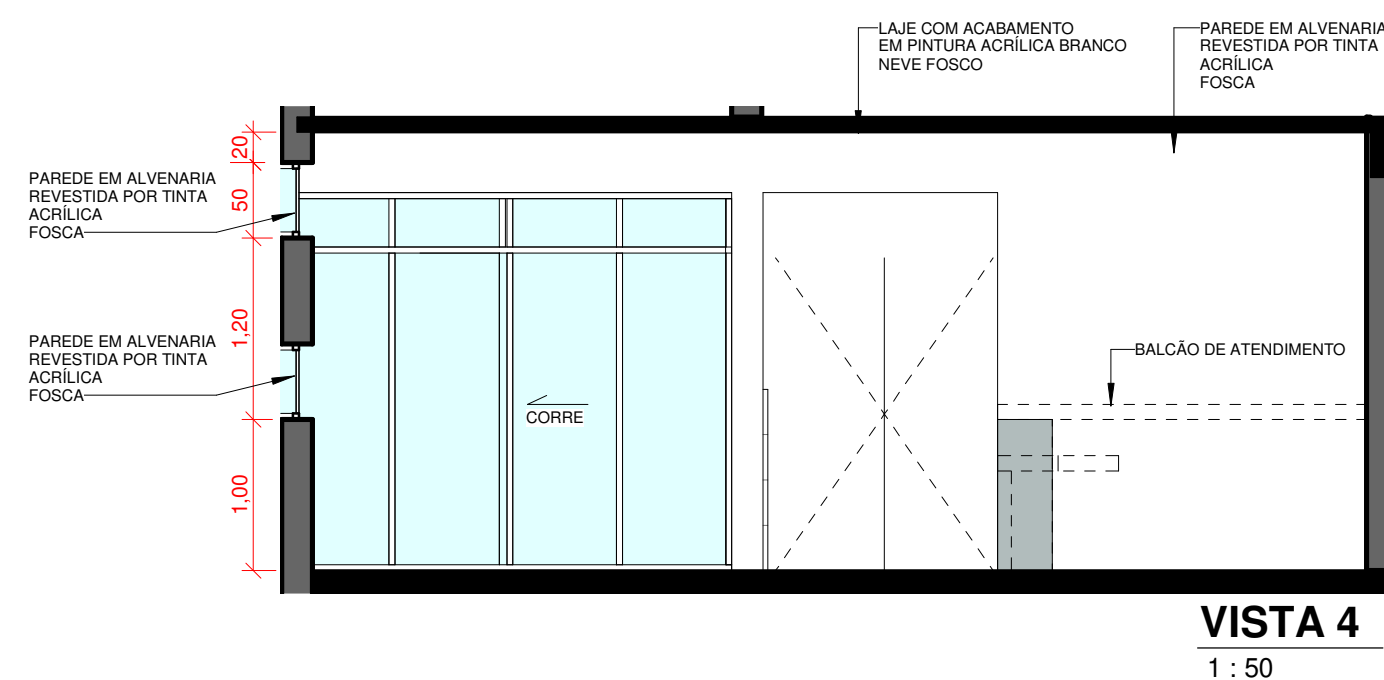
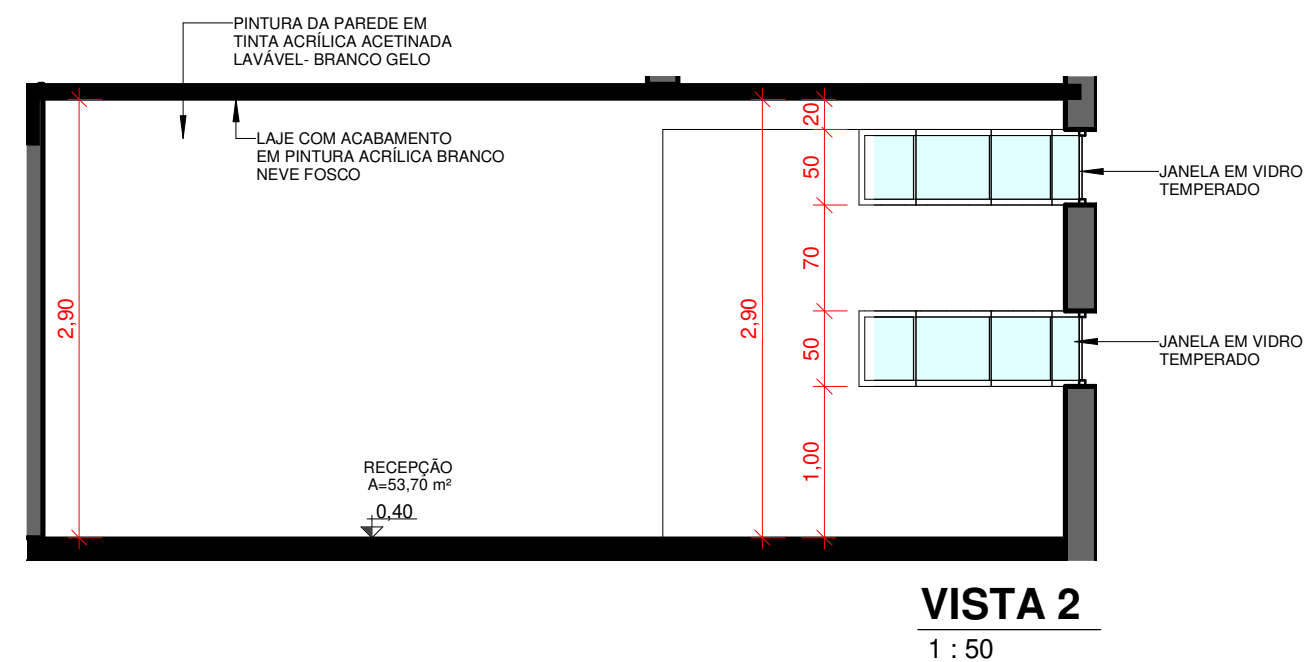
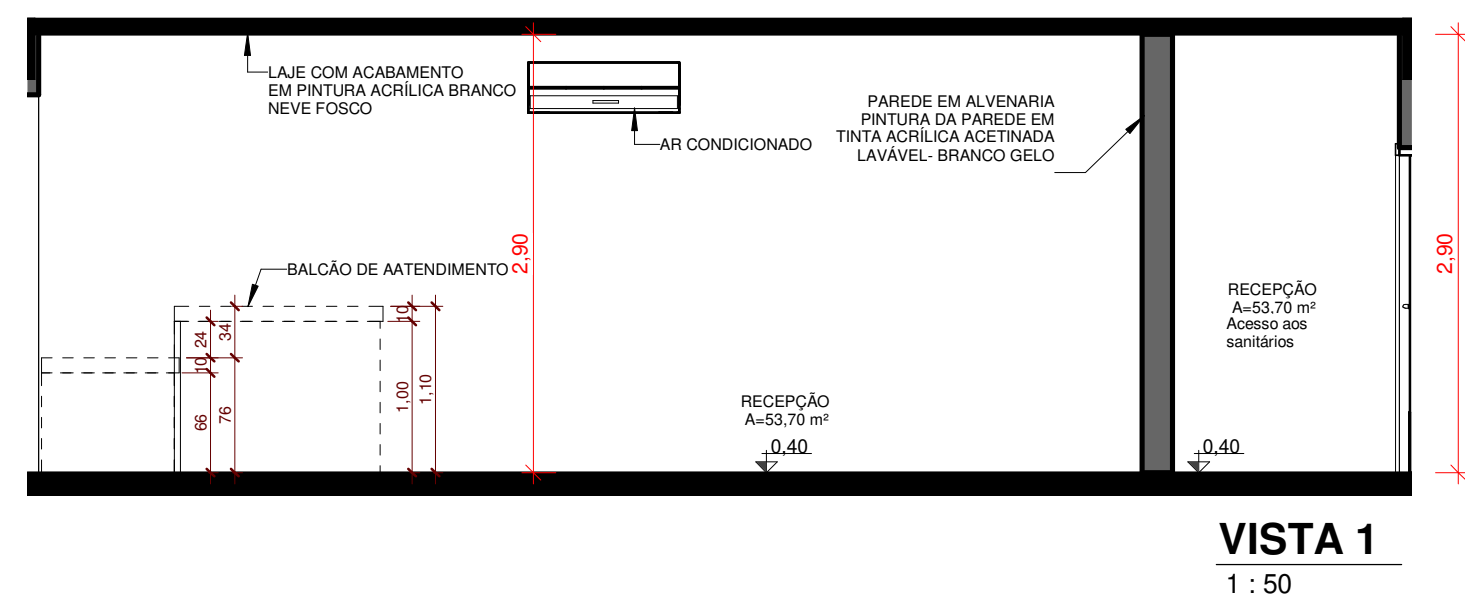


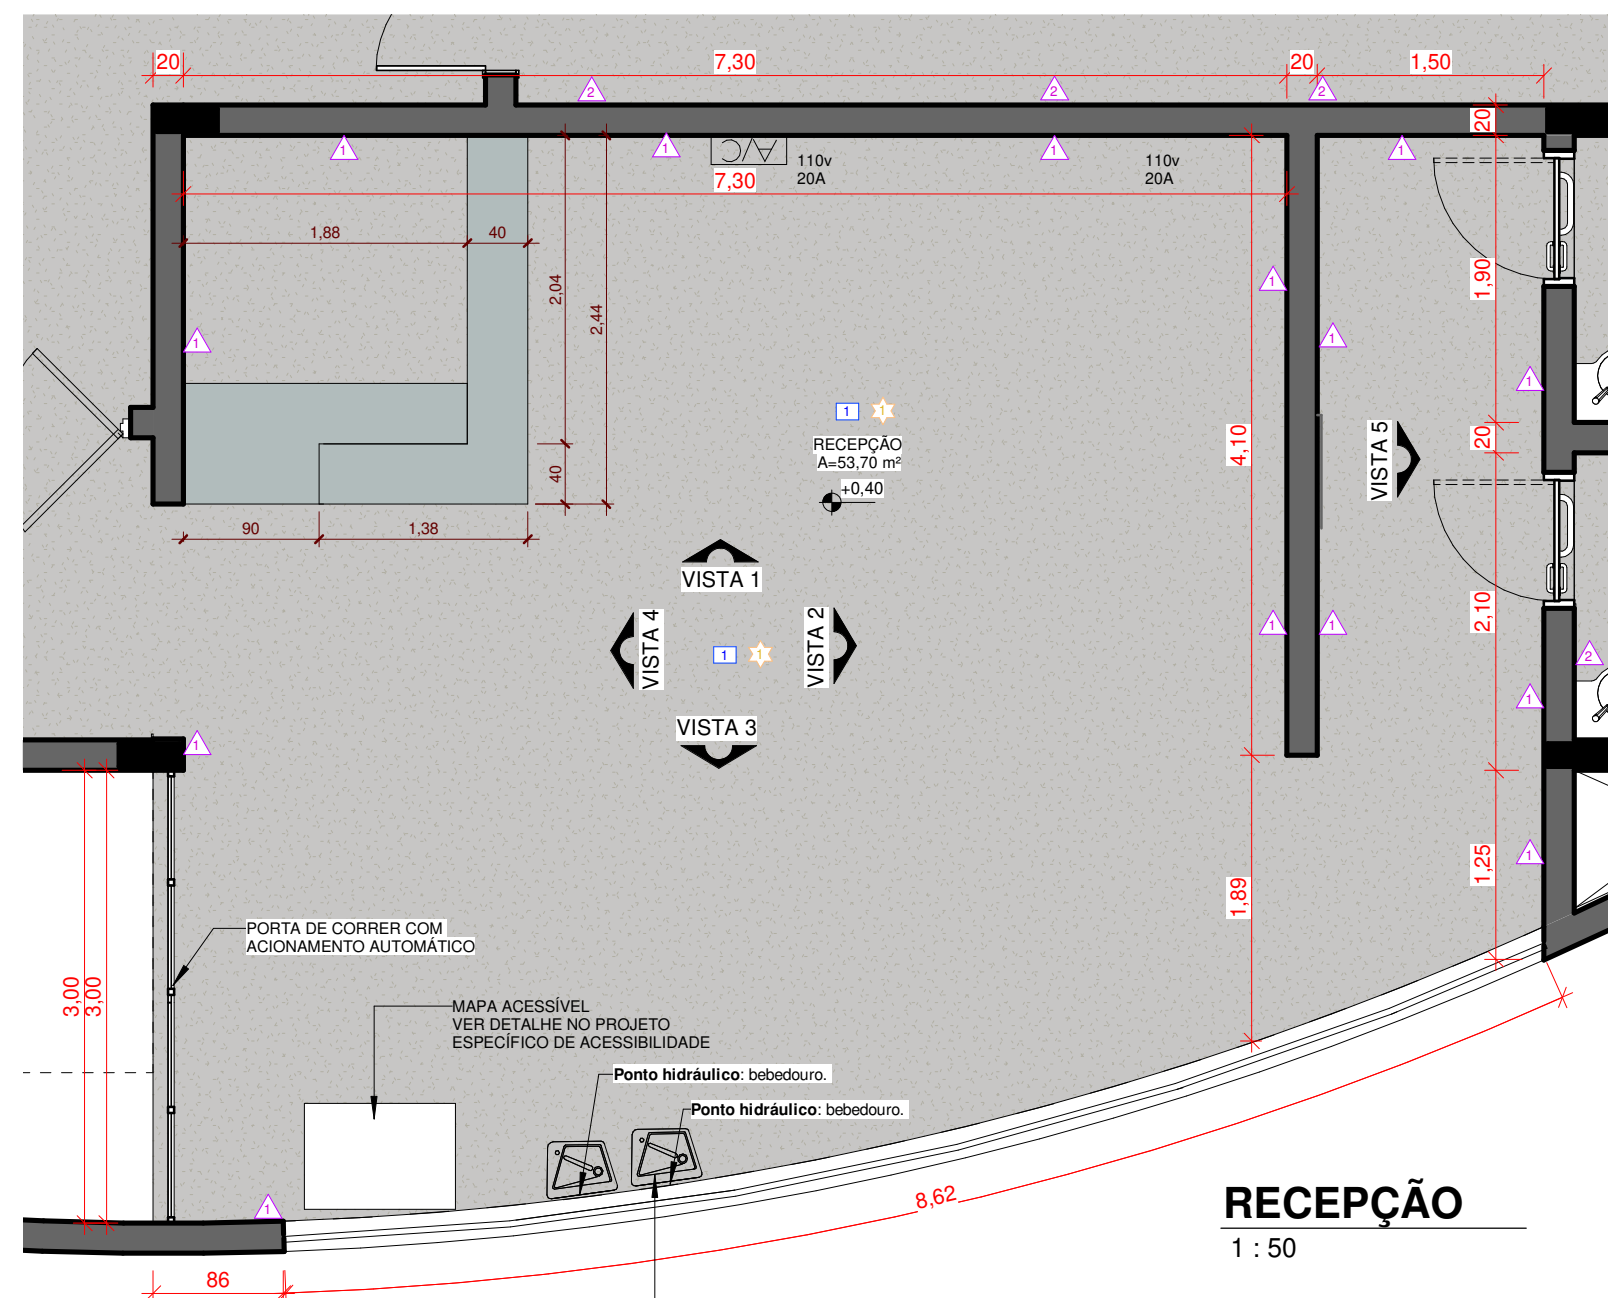

ESPECIFICAÇÕES

PARADE	1	Parede revestida por tinta acrílica acetinada lavável.
	2	Meia parede revestida com cerâmica e meia parede com tinta acríl. acetinada. Obs.: Sanitários serão utilizados cerâmica cor cimento queimado, no restante será cor br
	3	Paredes da sala de Raio-X protegida por blindagem de barita na porta e em sua alvenaria segundo legislação pertinente .
	4	Paredes revestidas com espuma densidade 33, recobertas de material resistente e impermeável .
	5	Parede revestida por epóxi cor cinza.
	6	Cerca de madeira para curral.
	7	Parede revestida por epóxi na cor branca.
PISO	1	Piso em granitina natural e cor terracota, junta plástica. Rodapés arredondados.
	2	Chão batido. Sem concreto. Colocar areia para igualar a altura com o piso.
	3	Piso de concreto com ralo no centro. O piso tem que ter uma inclinação para que toda a água escorra sem impedimento para o ralo central.
TETO	1	Iaje com pintura - Tinta PVA cor branco neve.
	2	Telhado aparente - Telha isotérmica com acabamento inferior em chapa lambrí pré pintada
	3	Forro em toda a circulação onde haverá eletrocalha. Será utilizado o forro em placa com tabcos no encontro com paredes perpendiculares. Acabamento em tinta PVA cor branco neve
DIVERSOS	1	Bancada em granito com acabamento em meia esquadria, borda de 10cm.
	2	Pla de aço inox com torneira de acionamento automático

OBSERVAÇÕES:


1 - EM TODOS OS SANITÁRIOS DEVERÃO SER INSTALADOS:

Porta papel higiênico para rolo de :
papel de 300 a 500 m, com borda inferior a 1,00 m do piso


Totalheiro: Em aço inox para papel (duas dobras), com eixo do equipamento a 1,20 m do Piso

Espelho: Cristal, espessura 2mm, fixado na parede


 INSTITUTO FEDERAL Rondônia	ARQUITETURA - DETALHAMENTO		Proprietário: INSTITUTO FEDERAL DE RONDÔNIA - JARÚ		FOLHA: 01/20	
	ENDEREÇO: Av. Vereador Otaviano Pereira Neto, 874 – Setor 2 – CEP: 76.890-000 – Jarú/RO		Autor do projeto:  ALEXANDRE GONZAGA - CAU 115224-6			DATA: JULHO/2020
	EDIFÍCIO INSTITUCIONAL - TÉRREO	CLINICA VETERINÁRIA	Responsável técnico: -			DESENHO: Arqto. Marcos Viana
	ÁREA DO TERRENO ORIGINAL: A=45857,74m²	ÁREA TOTAL DA CONSTRUÇÃO: A=1.249,23m²	ARQUIVO: CLINICA VETERINARIA DETALHAMENTO	ESCALA: Como indicado		

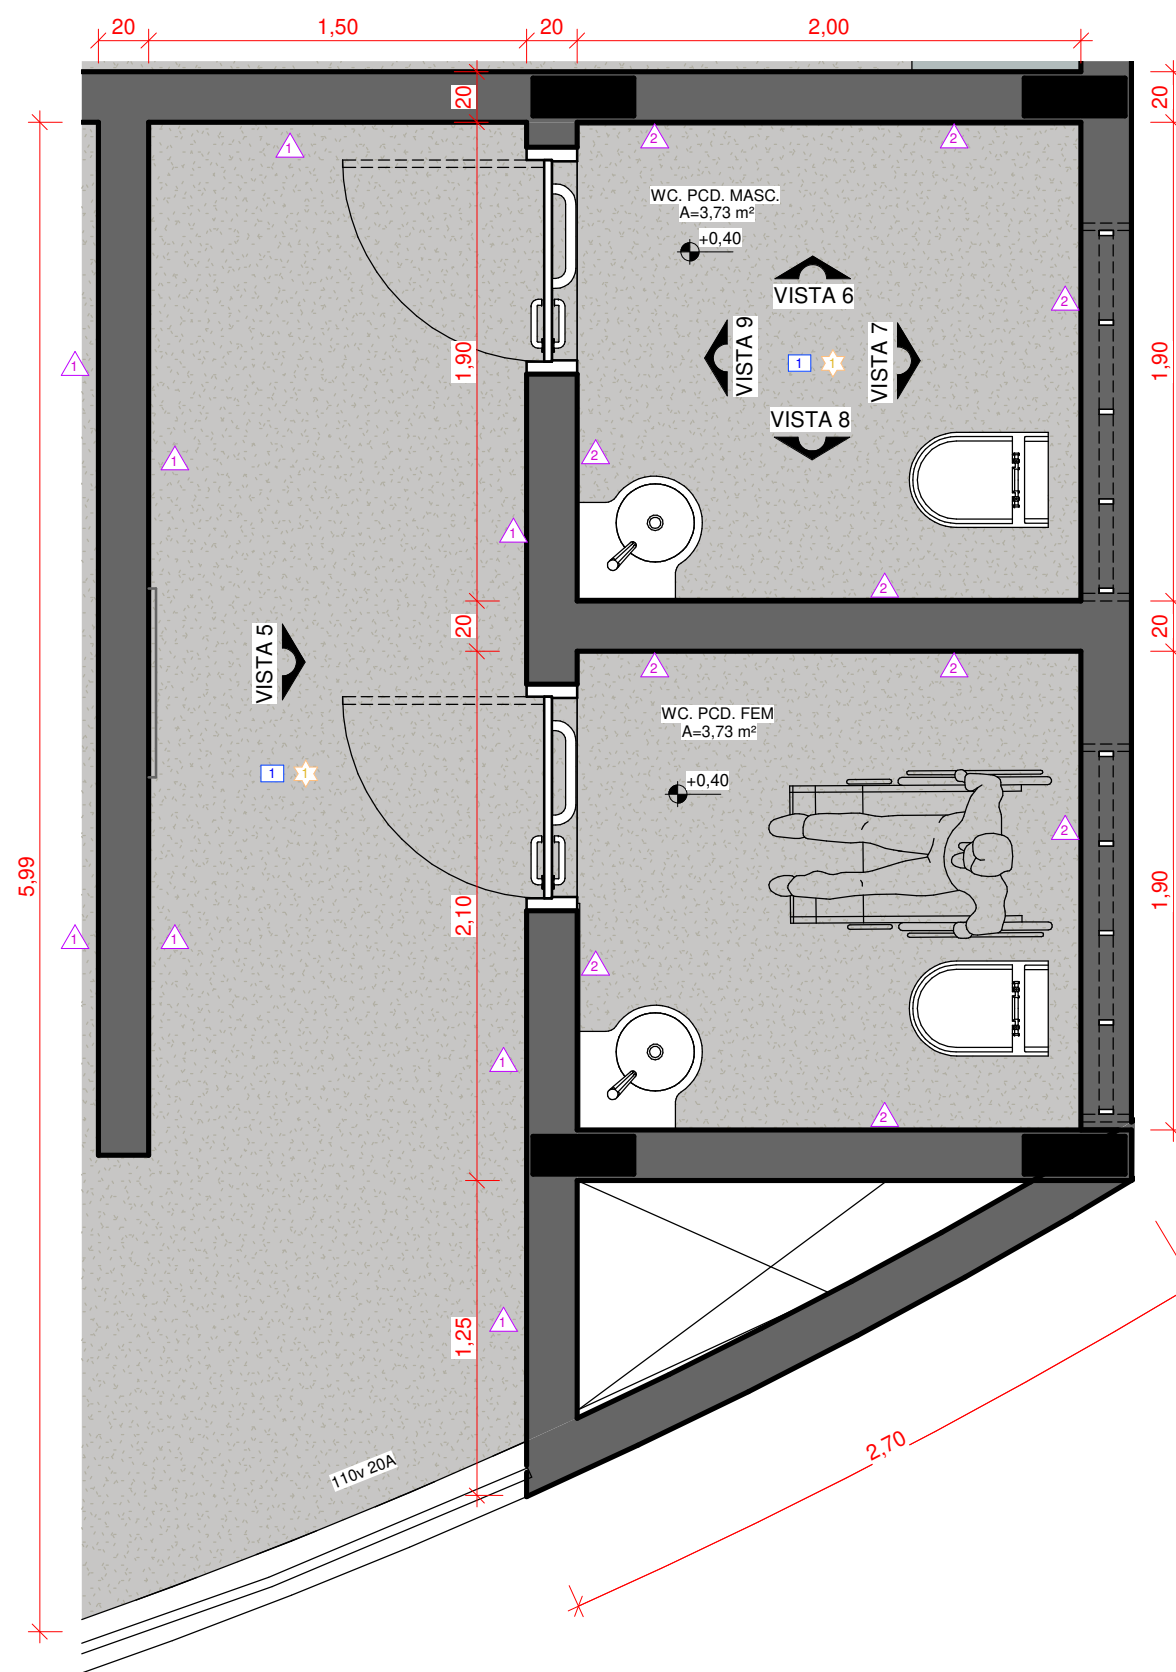


SANITÁRIOS PCD - RECEPÇÃO
1 : 30

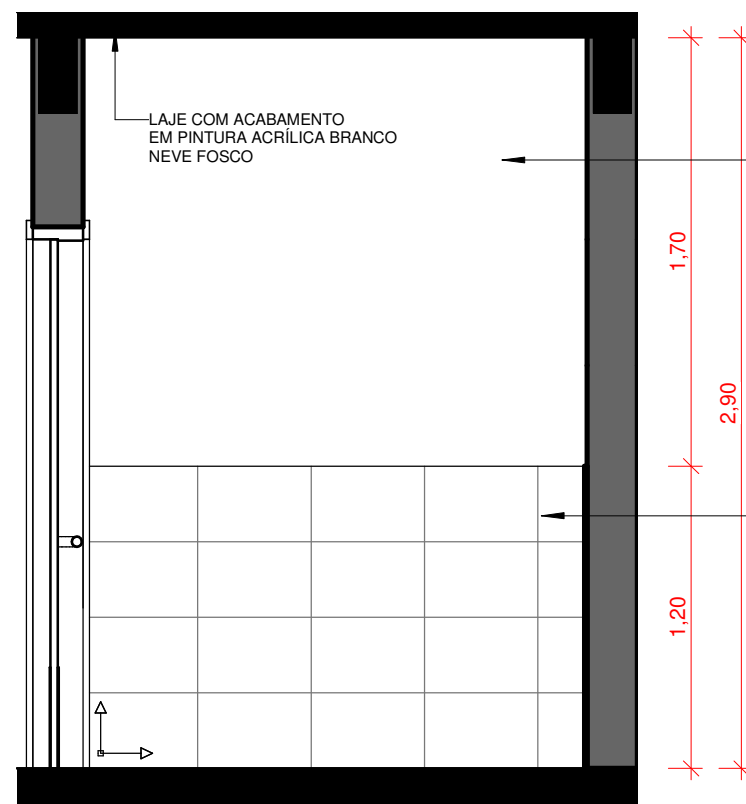


VISTA 6
1 : 30

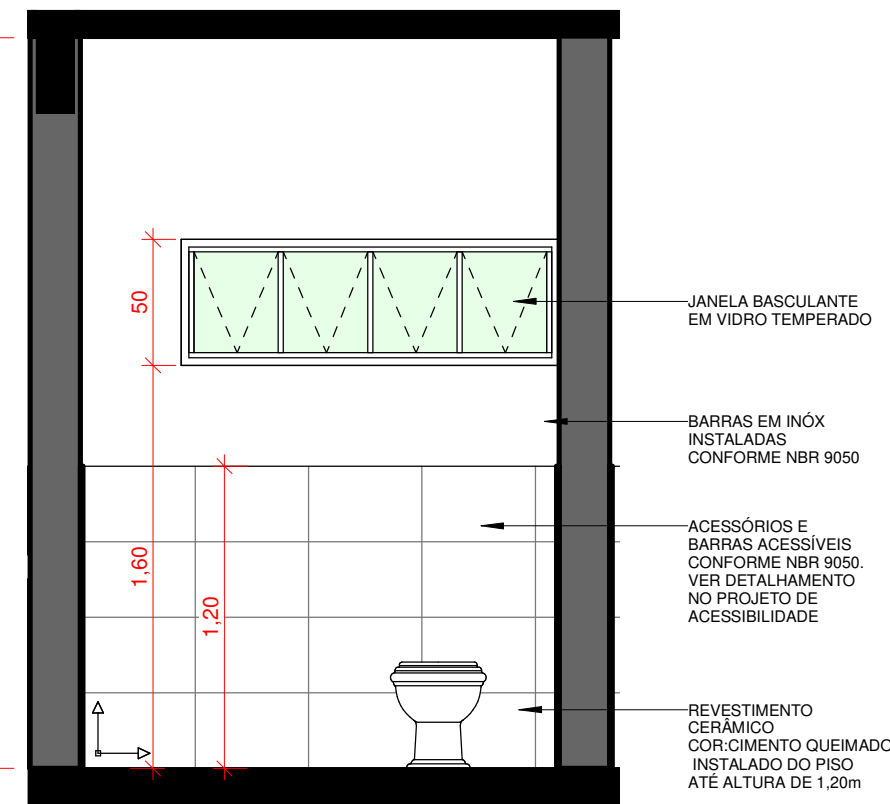


VISTA 7
1 : 30

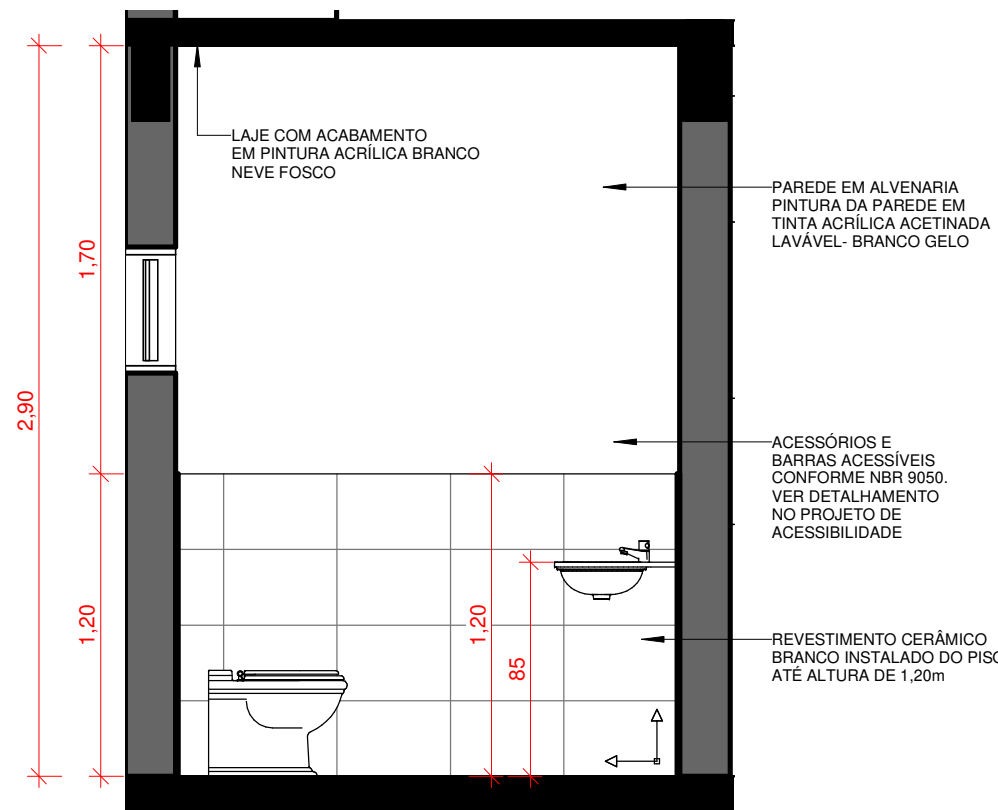

VISTA 8
1 : 30

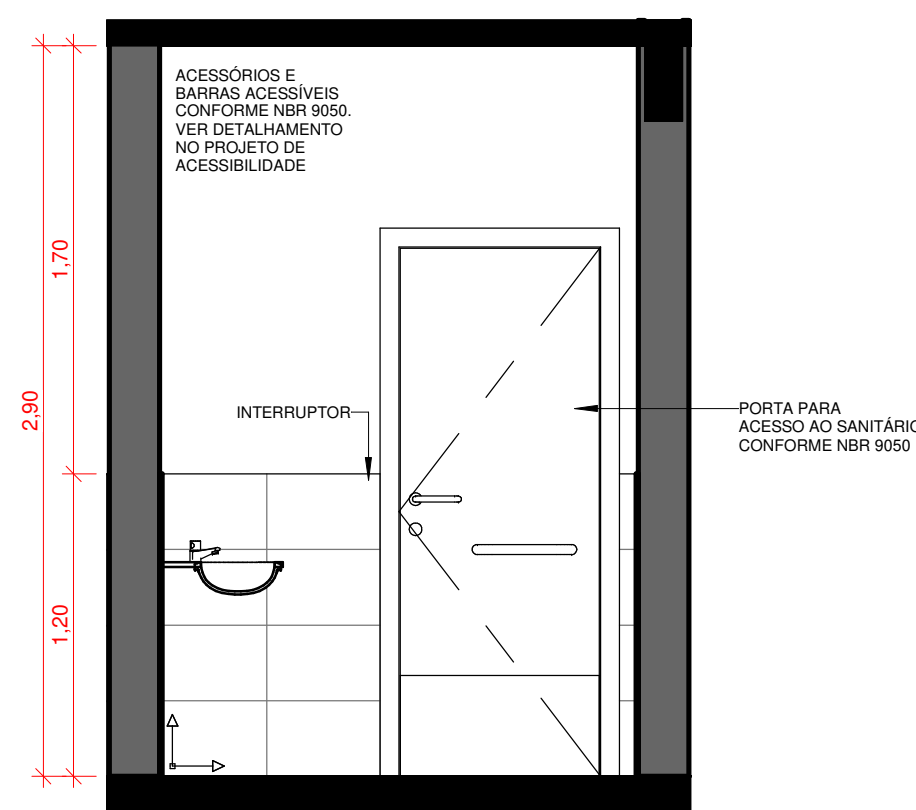

VISTA 9
1 : 30

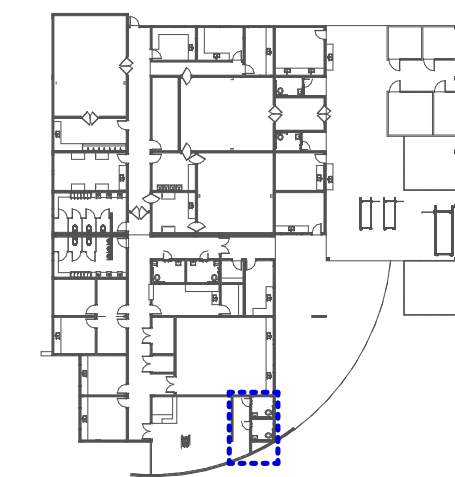

PLANTA LOCALIZAÇÃO
1 : 700


ESPECIFICAÇÕES

PAREDE	1	Parede revestida por tinta acrílica acetinada lavável.
	2	Meia parede revestida com cerâmica e meia parede com tinta acrílica acetinada.
	3	Obs.: Sanitários serão utilizados cerâmica cor cimento queimado, no restante será cor br.
	4	Paredes da sala de Raio-X protegida por blindagem de barita na porta e em sua alvenaria seguindo legislação pertinente.
	5	Paredes revestidas com espuma densidade 33, recobertas de material resistente e impermeável.
	6	Parede revestida por epóxi cor cinza.
PISO	1	Cerca de madeira para curral.
	2	Parede revestida por epóxi na cor branca.
	3	Piso em granilina natural e cor terracota, junta plástica. Rodapés arredondados.
TETO	1	Chão batido. Sem concreto. Colocar areia para igualar a altura com o piso.
	2	Piso de concreto com ralo no centro. O piso tem que ter uma inclinação para que toda a água escorra sem impedimento para o ralo central.
	3	
DIVERSOS	1	laje com pintura - Tinta PVA cor branco neve.
	2	Telhado aparente - Telha isotérmica com acabamento interior em chapa lambri pré pintada.
	3	Forro em toda a circulação onde haverá eletrocalha. Será utilizado o forro em placa com tabicas no encontro com paredes perpendiculares. Acabamento em tinta PVA cor branco neve.
DIVERSOS	1	Bancada em granito com acabamento em meia esquadria, borda de 10cm.
	2	Pia de aço inox com torneira de acionamento automático.
	3	



OBSERVAÇÕES:
1 - EM TODOS OS SANITÁRIOS DEVERÃO SER INSTALADOS:
Porta papel higiênico para rolo de :
papel de 300 a 500 m, com borda inferior a 1,00 m do piso
Toalheiro: Em aço inox para papel (duas dobras), com eixo do equipamento a 1,20 m do Piso
Espelho: Cristal, espessura 2mm, fixado na parede

OBS:
*DETALHES DE PEÇAS SANITÁRIAS, ACESSÓRIOS, BARRAS DE APOIO ENTRE OUTROS REFERENTES A ACESSIBILIDADE ESTÃO DETALHADAS NO PROJETO ESPECÍFICO DE ACESSIBILIDADE

*AS ALTURAS DE PEÇAS SANITÁRIAS E SUAS DIMENSÕES ESTÃO TAMBÉM ESPECIFICADAS NO PROJETO DE ACESSIBILIDADE.

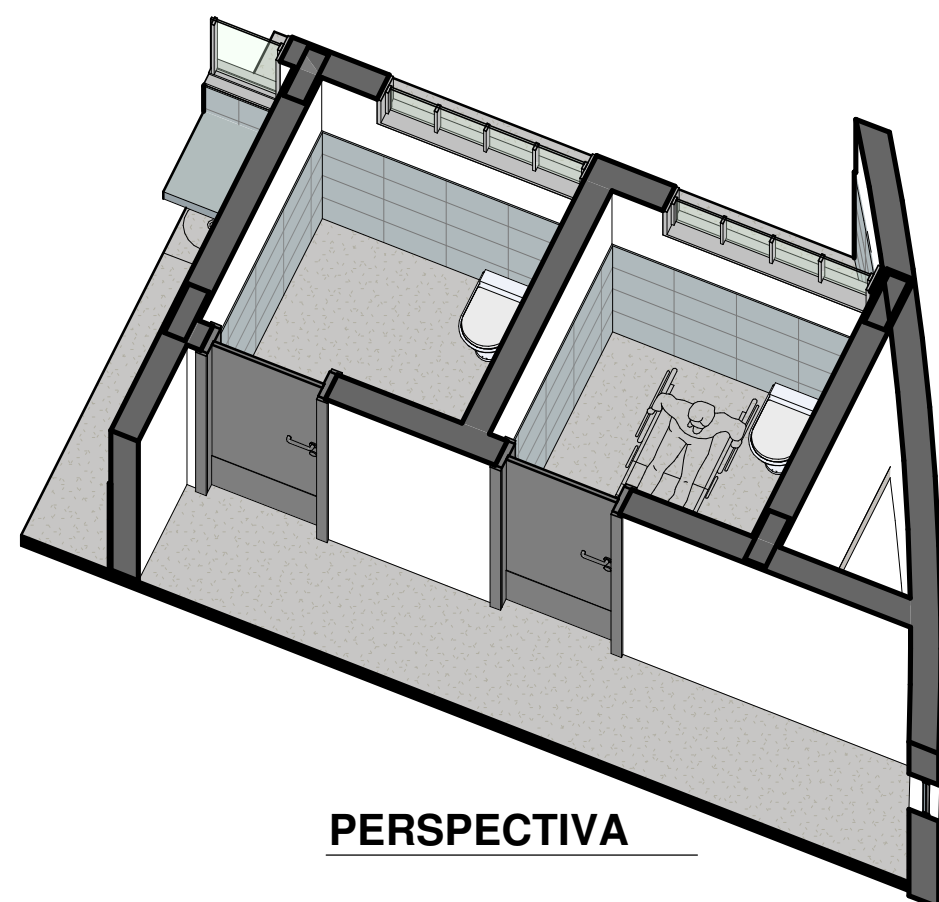


PERSPECTIVA

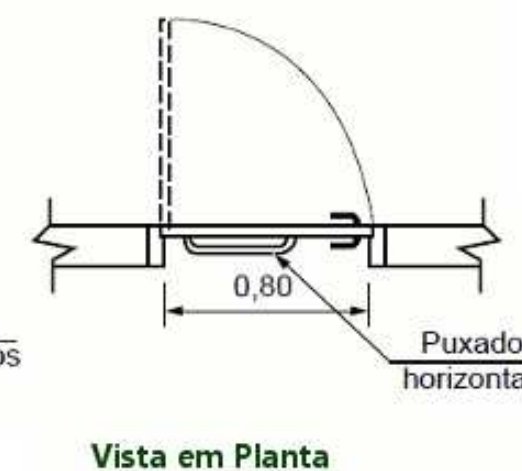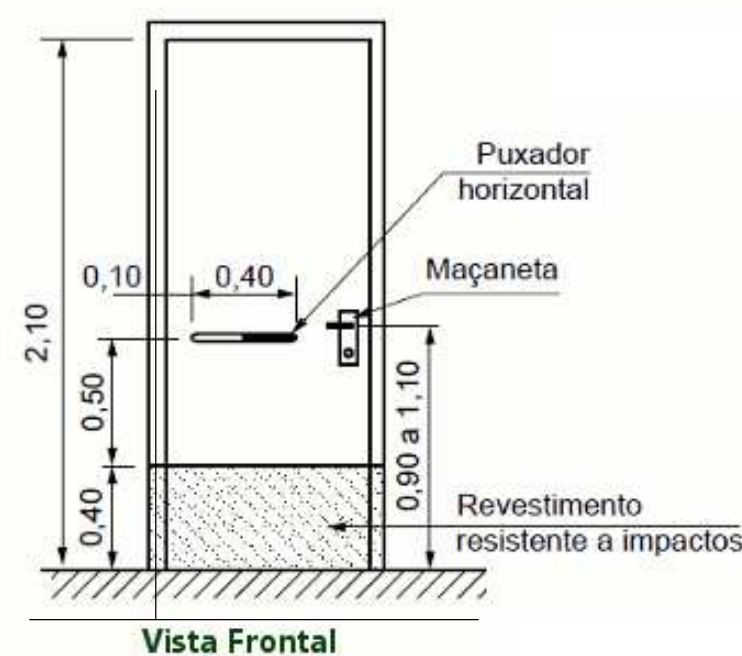

DETALHE PORTA PCD
1 : 30

	ARQUITETURA - DETALHAMENTO			Proprietário:		CONTEÚDO: SANITÁRIOS PCD - RECEPÇÃO	FOLHA: 02/20		
	ENDEREÇO: Av. Vereador Otaviano Pereira Neto, 874 – Setor 2 – CEP: 76.890-000 - Jaru/RO			INSTITUTO FEDERAL DE RONDÔNIA - JARÚ					
	EDIFÍCIO INSTITUCIONAL - TÉRREO			Autor do projeto:					
	CLINICA VETERINÁRIA			ALEXANDRE GONZAGA - CAU 115224-6					
ÁREA DO TERRENO ORIGINAL: A=45857,74m²		ÁREA TOTAL DA CONSTRUÇÃO: A=1.249,23m²		ARQUITETO: C:\Users\Alexandre\Desktop\VARO-MEDICINA VET-JARU\MEDICINA VETERINÁRIA_DETALHAMENTO_compoBilização.rvt		ESCALA: Como indicado			
				Responsável técnico:		-			
						DATA: JULHO/2020			
						DESENHO: Arqto. Marcos Vilana			

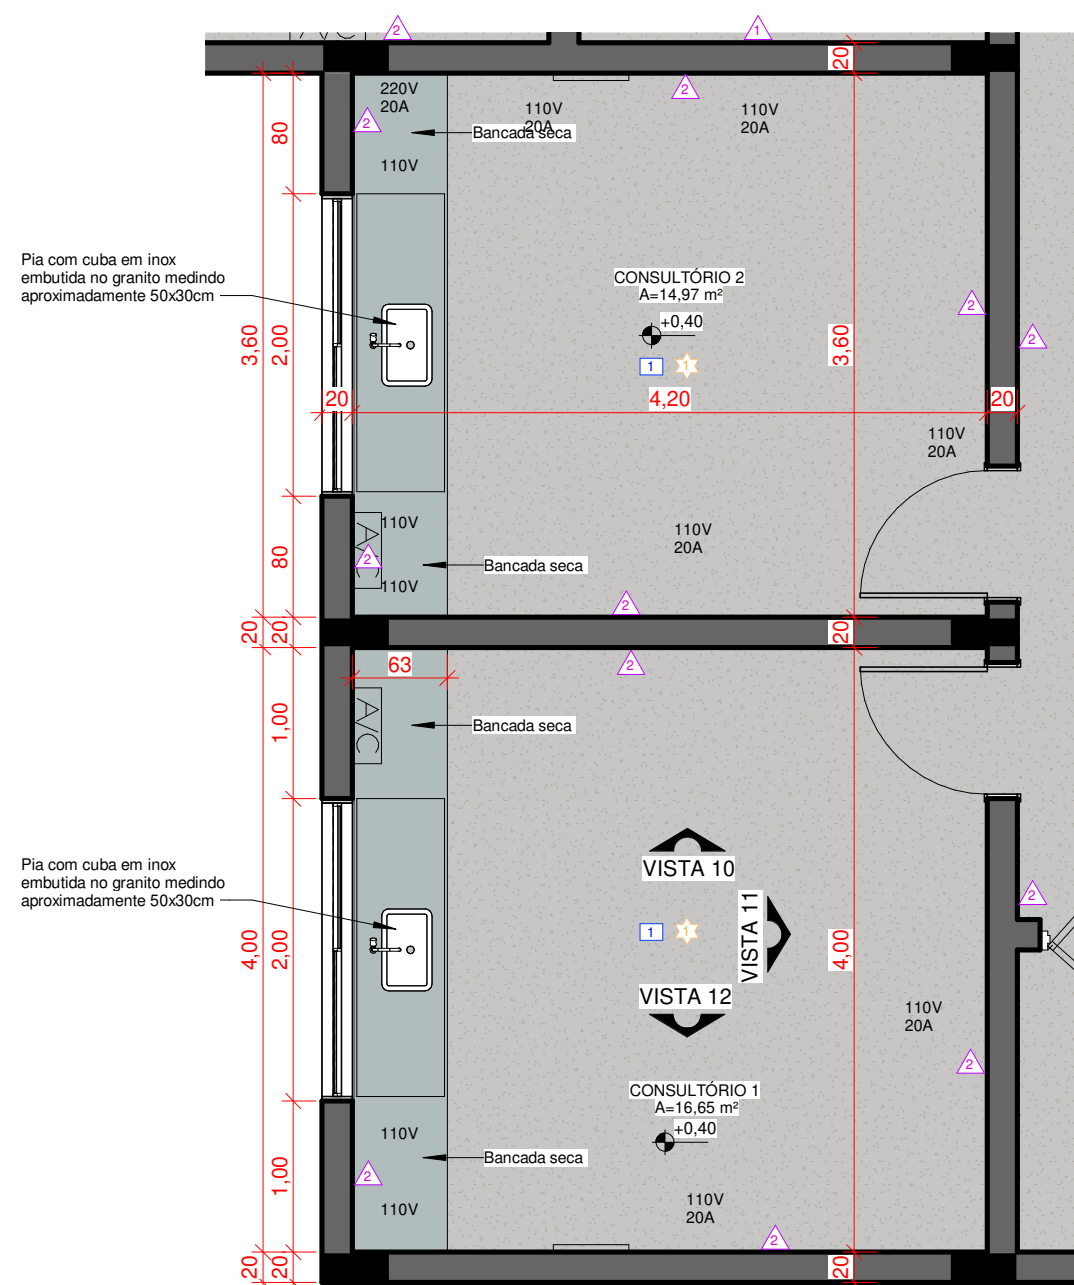


PLANTA CONSULTÓRIOS

1 : 50




DET_CT01

1 : 50

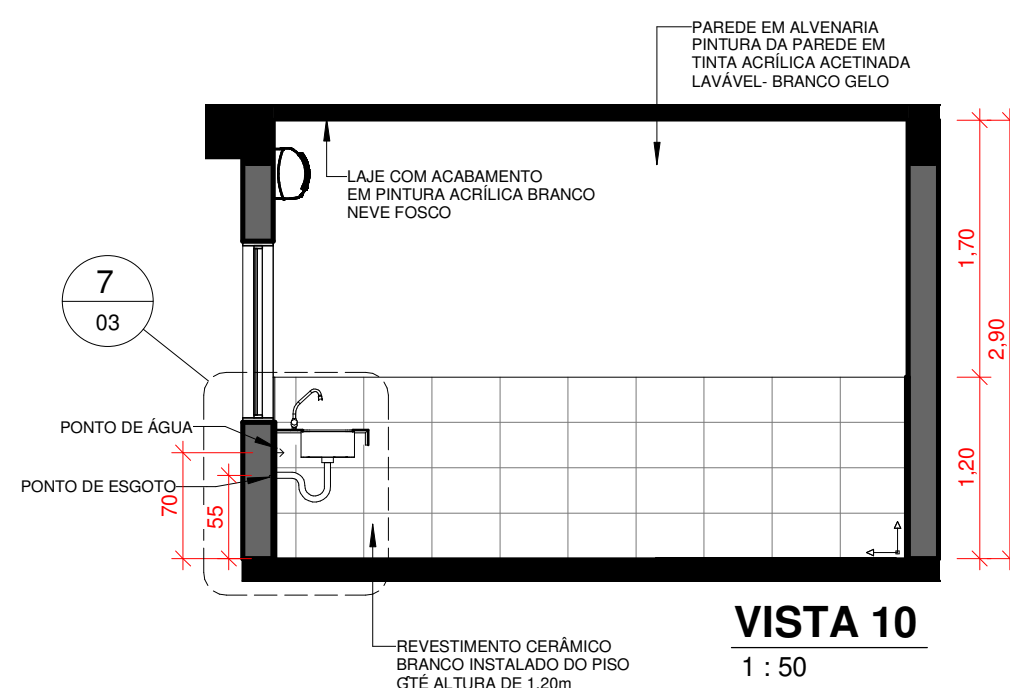


VISTA 10

1 : 50

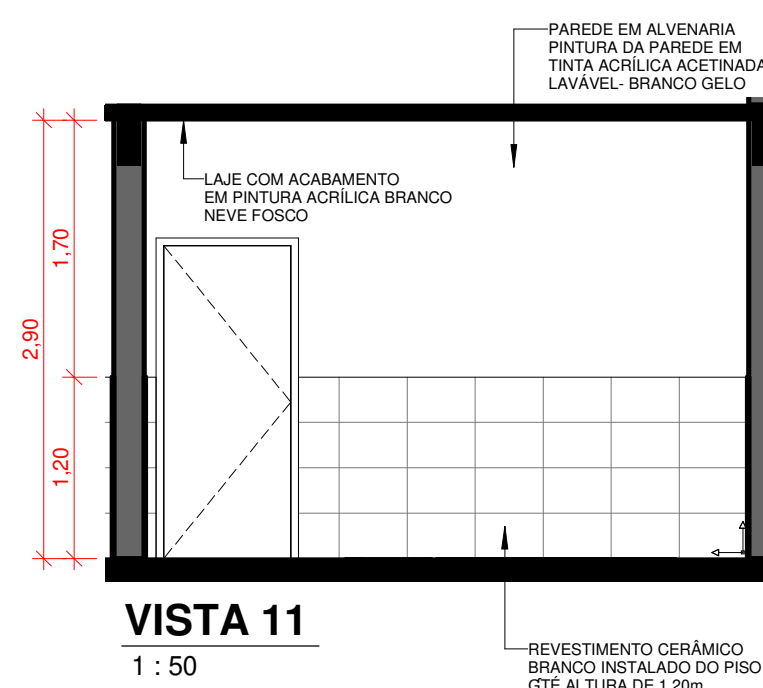


VISTA 11

1 : 50

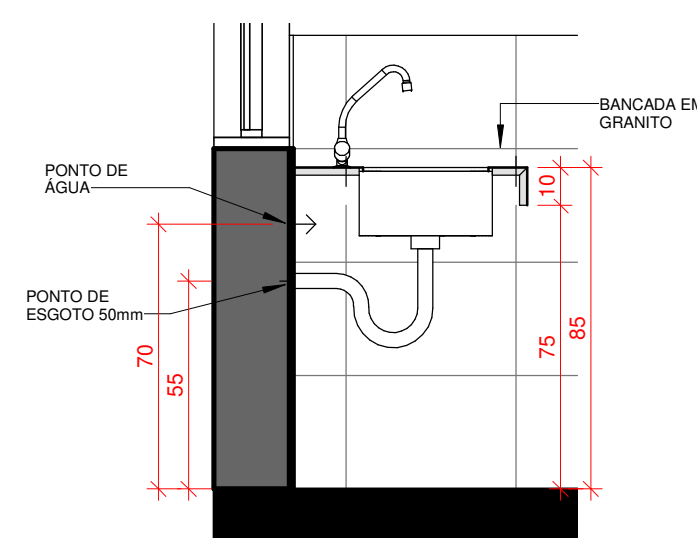


10 - DETALHE PIA EM BANCADA

1 : 20

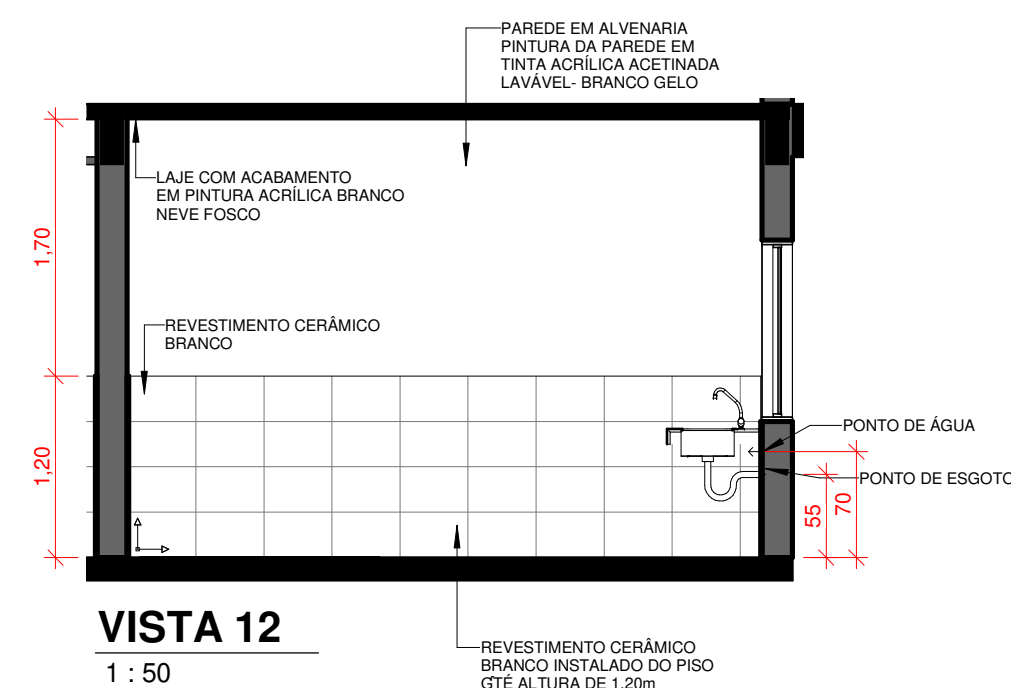

VISTA 12

1 : 50

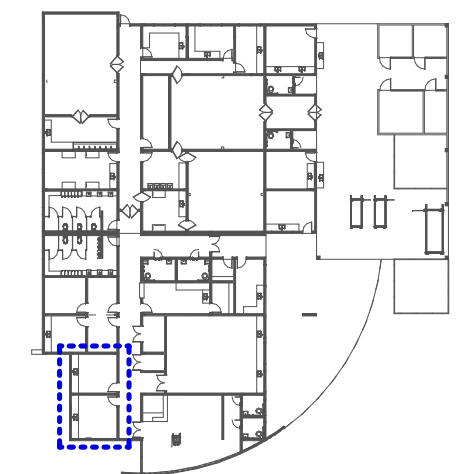


PLANTA LOCALIZAÇÃO

1 : 700

ESPECIFICAÇÕES


PAREDE	1	Parede revestida por por tinta acrílica acetinada lavável.
	2	Meia parede revestida com cerâmica e meia parede com tinta acrílica acetinada.
	3	Obs.: Sanitários serão utilizados cerâmica cor cimento queimado, no restante será cor br.
	4	Paredes da sala de Raio-X protegida por blindagem de barita na porta e em sua alvenaria seguindo legislação pertinente.
	5	Paredes revestidas com espuma densidade 33, recobertas de material resistente e impermeável.
	6	Parede revestida por epóxi cor cinza.
PISO	7	Cerca de madeira para curral.
	8	Parede revestida por epóxi na cor branca.
	9	Piso em granitina natural e cor terracota, junta plástica. Rodapés arredondados.
TETO	10	Chão batido. Sem concreto. Colocar areia para igualar a altura com o piso.
	11	Piso de concreto com ralo no centro. O piso tem que ter uma inclinação para que toda a água escorra sem impedimento para o ralo central.
	12	
DIVERSOS	13	laje com pintura - Tinta PVA cor branco neve.
	14	Telhado aparente - Telha isotérmica com acabamento inferior em chapa lambri pré pintada.
	15	Forro em toda a circulação onde haverá eletrocalha. Será utilizado o forro em placa com tabicas no encontro com paredes perpendiculares. Acabamento em tinta PVA cor branco neve.
DIVERSOS	16	Bancada em granito com acabamento em meia esquadria, borda de 10cm.
	17	Pia de aço inox com torneira de acionamento automático.
	18	

OBSERVAÇÕES:
1 - EM TODOS OS SANITÁRIOS DEVERÃO SER INSTALADOS:
Porta papel higiênico para rolo de :
papel de 300 a 500 m, com borda inferior a 1,00 m do piso
Toalheiro: Em aço inox para papel (duas dobras), com eixo do equipamento a 1,20 m do Piso
Espelho: Cristal, espessura 2mm, fixado na parede

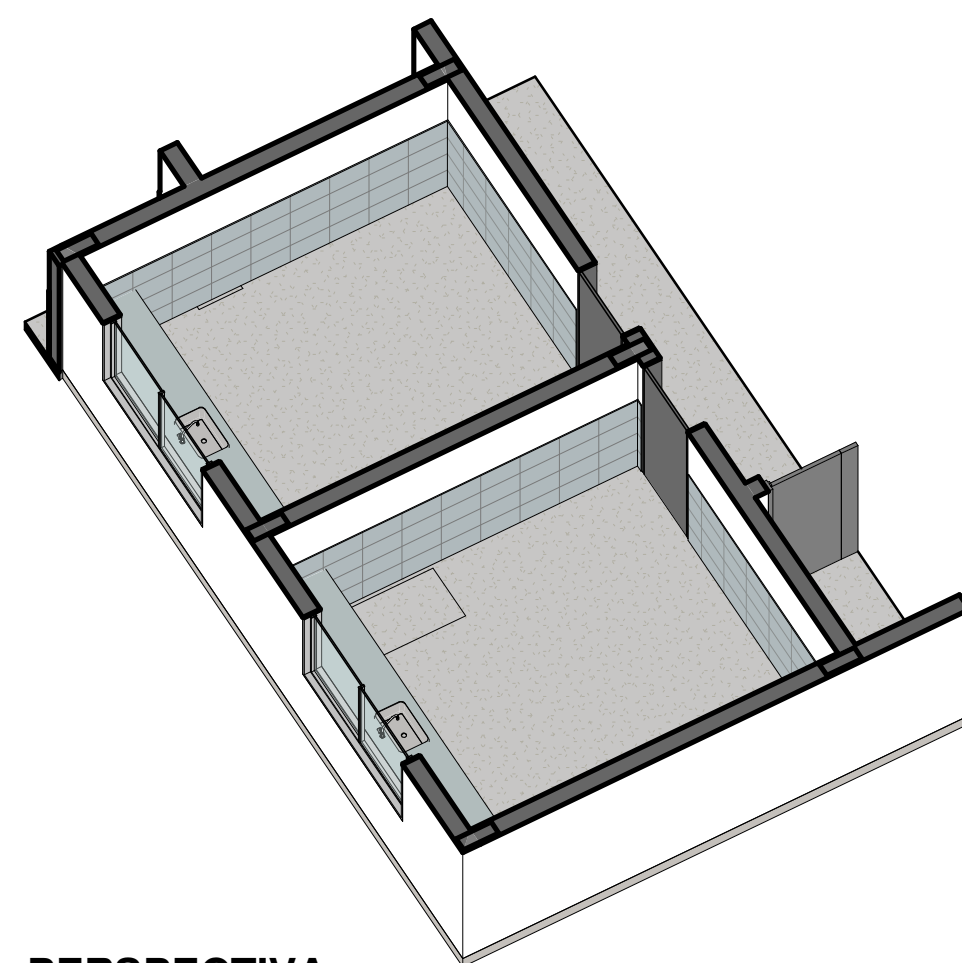


PERSPECTIVA


 INSTITUTO FEDERAL Rondônia	ARQUITETURA - DETALHAMENTO				Proprietário:		INSTITUTO FEDERAL DE RONDÔNIA - JARÚ		CONTEÚDO: DETALHAMENTO DOS CONSULTÓRIOS	FOLHA: 03/20
	ENDEREÇO: Av. Vereador Otaviano Pereira Neto, 874 – Setor 2 –CEP: 76.890-000 - Jaru/RO				Autor do projeto:		ALEXANDRE GONZAGA - CAU 115224-6			DATA: JULHO/2020
	EDIFÍCIO INSTITUCIONAL - TÉRREO		CLINICA VETERINÁRIA		Responsável técnico:		-			DESENHO: Arqto. Marcos Vilana
	ÁREA DO TERRENO ORIGINAL: A=45857,74m²		ÁREA TOTAL DA CONSTRUÇÃO: A=1.249,23m²		ARQUIVO: C:\Users\Alexandre\Desktop\ARG-MEDICINA VET-JARU\MEDICINA VETERINARIA_DETALHAMENTO_composições.rvt		ESCALA: Como indicado			

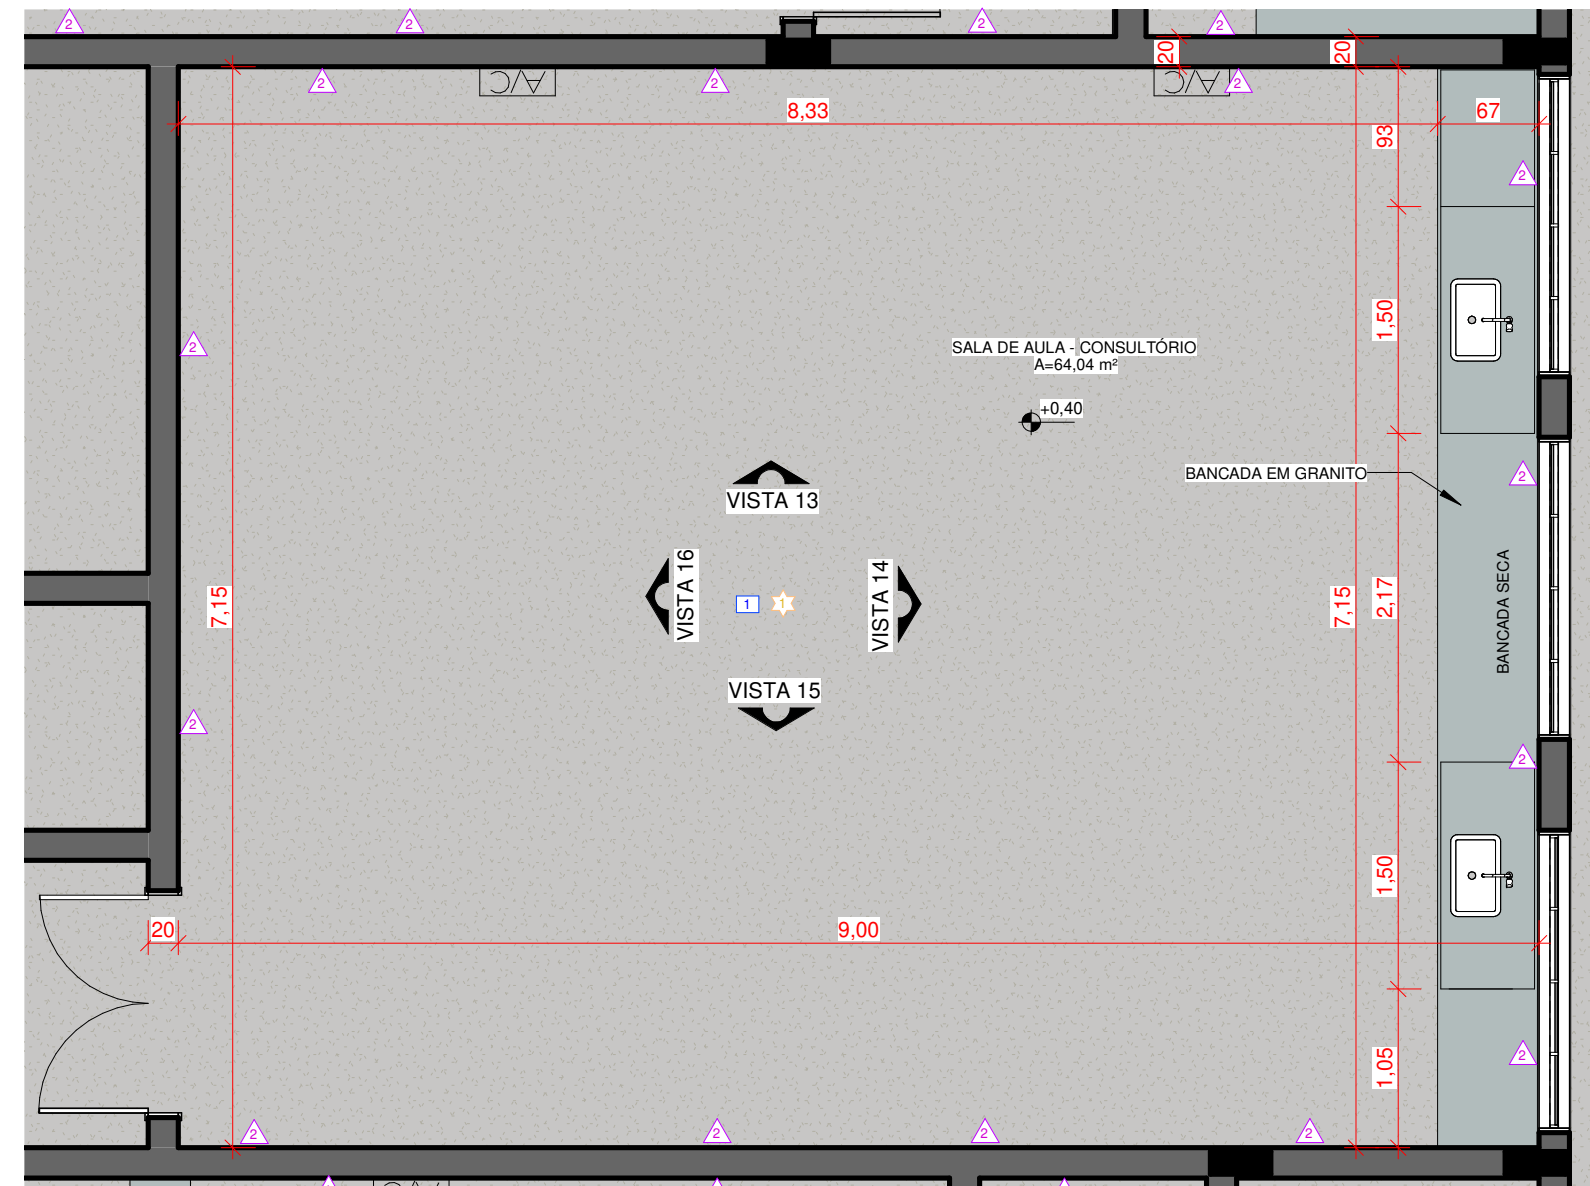


PLANTA PAVIMENTO TÉRREO
1 : 50

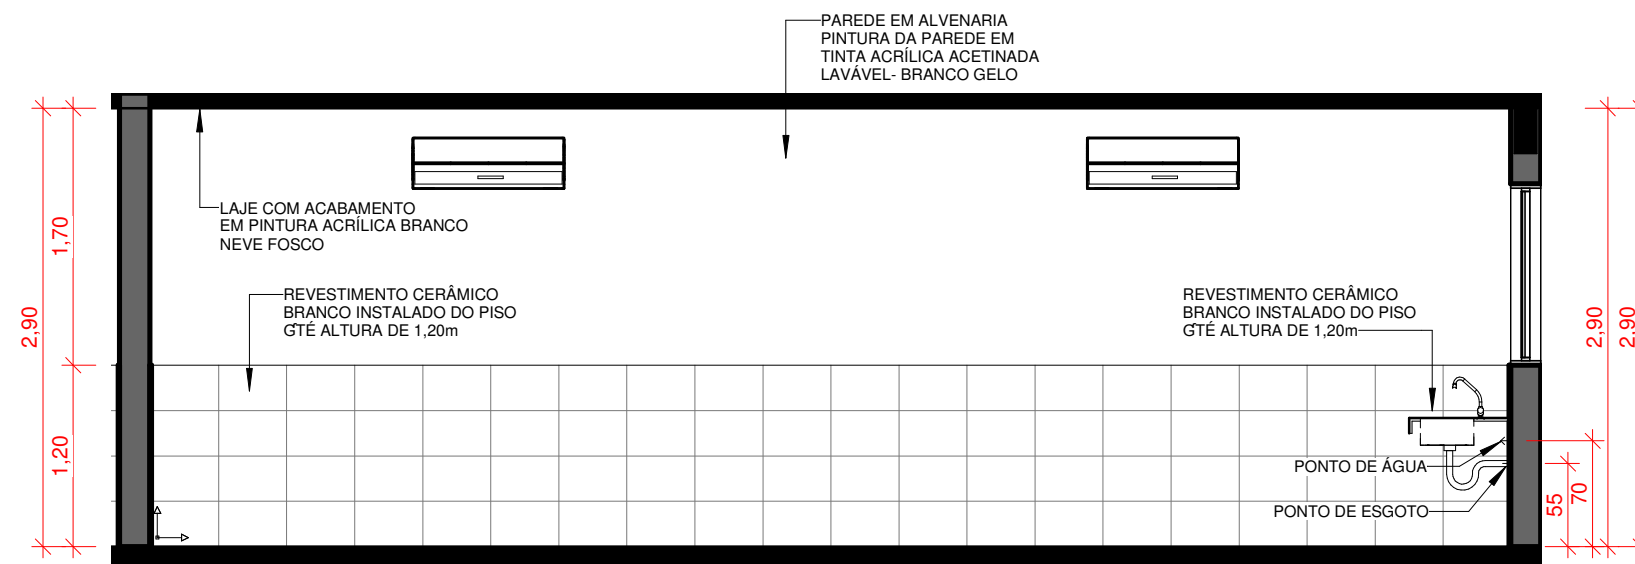


VISTA 13
1 : 50

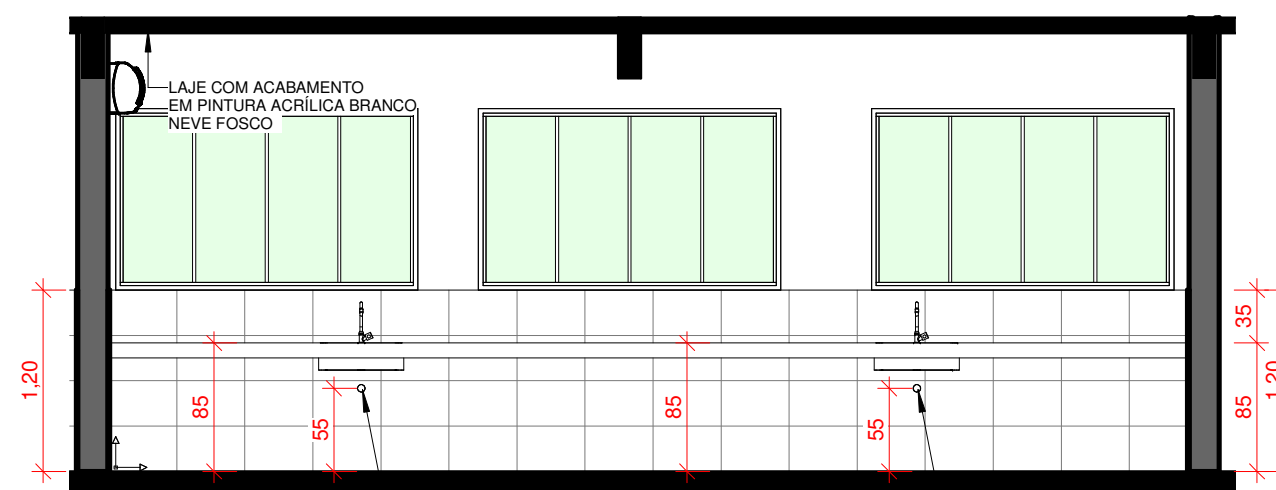


VISTA 14
1 : 50

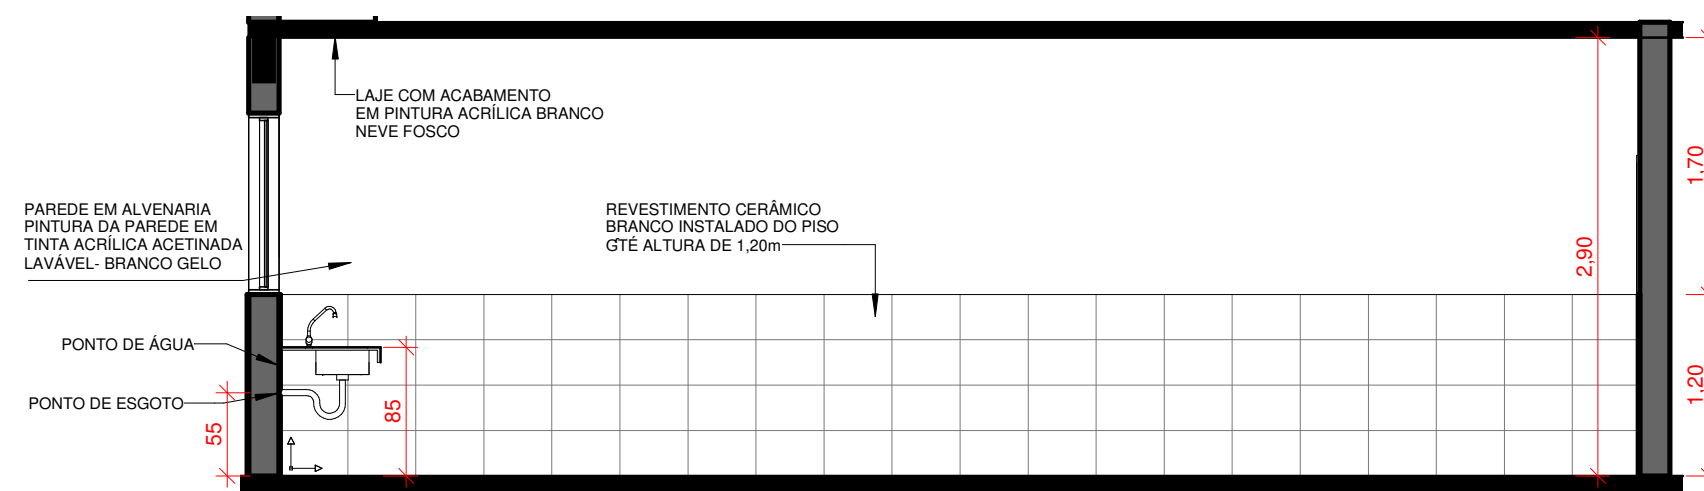


VISTA 15
1 : 50

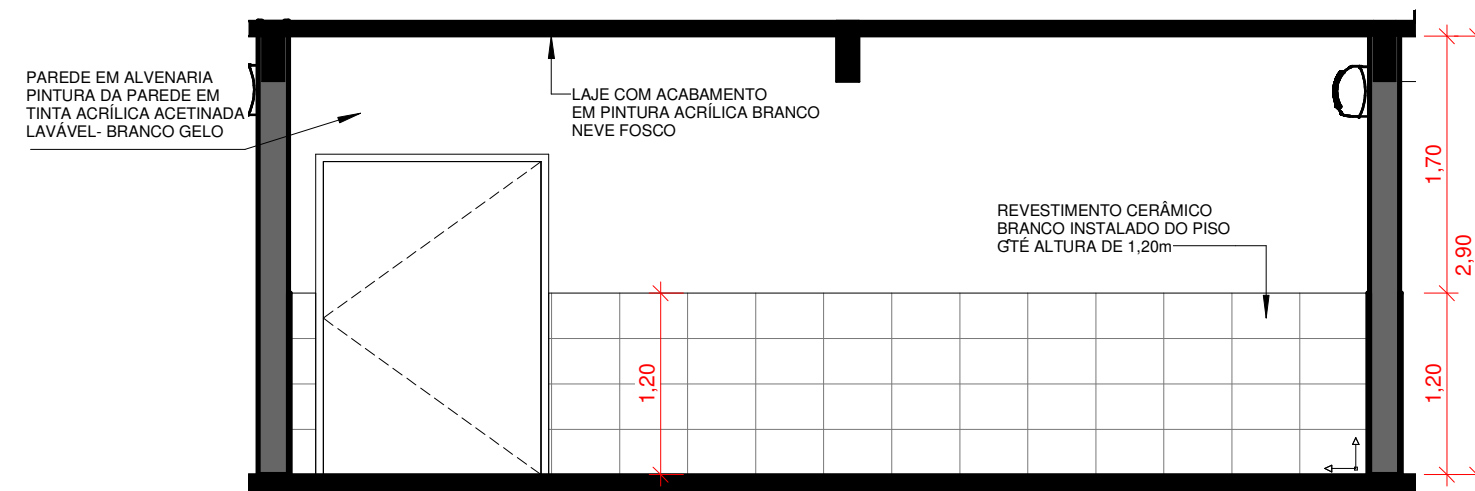

VISTA 16
1 : 50

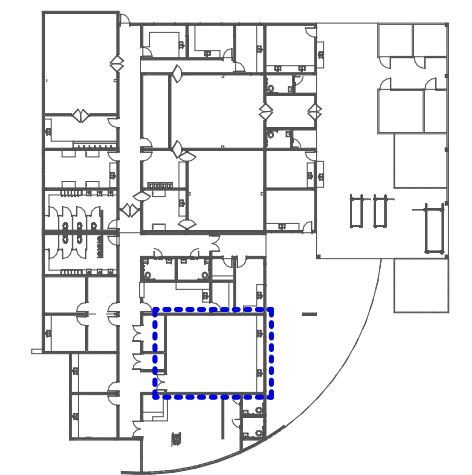


PLANTA LOCALIZAÇÃO
1 : 700

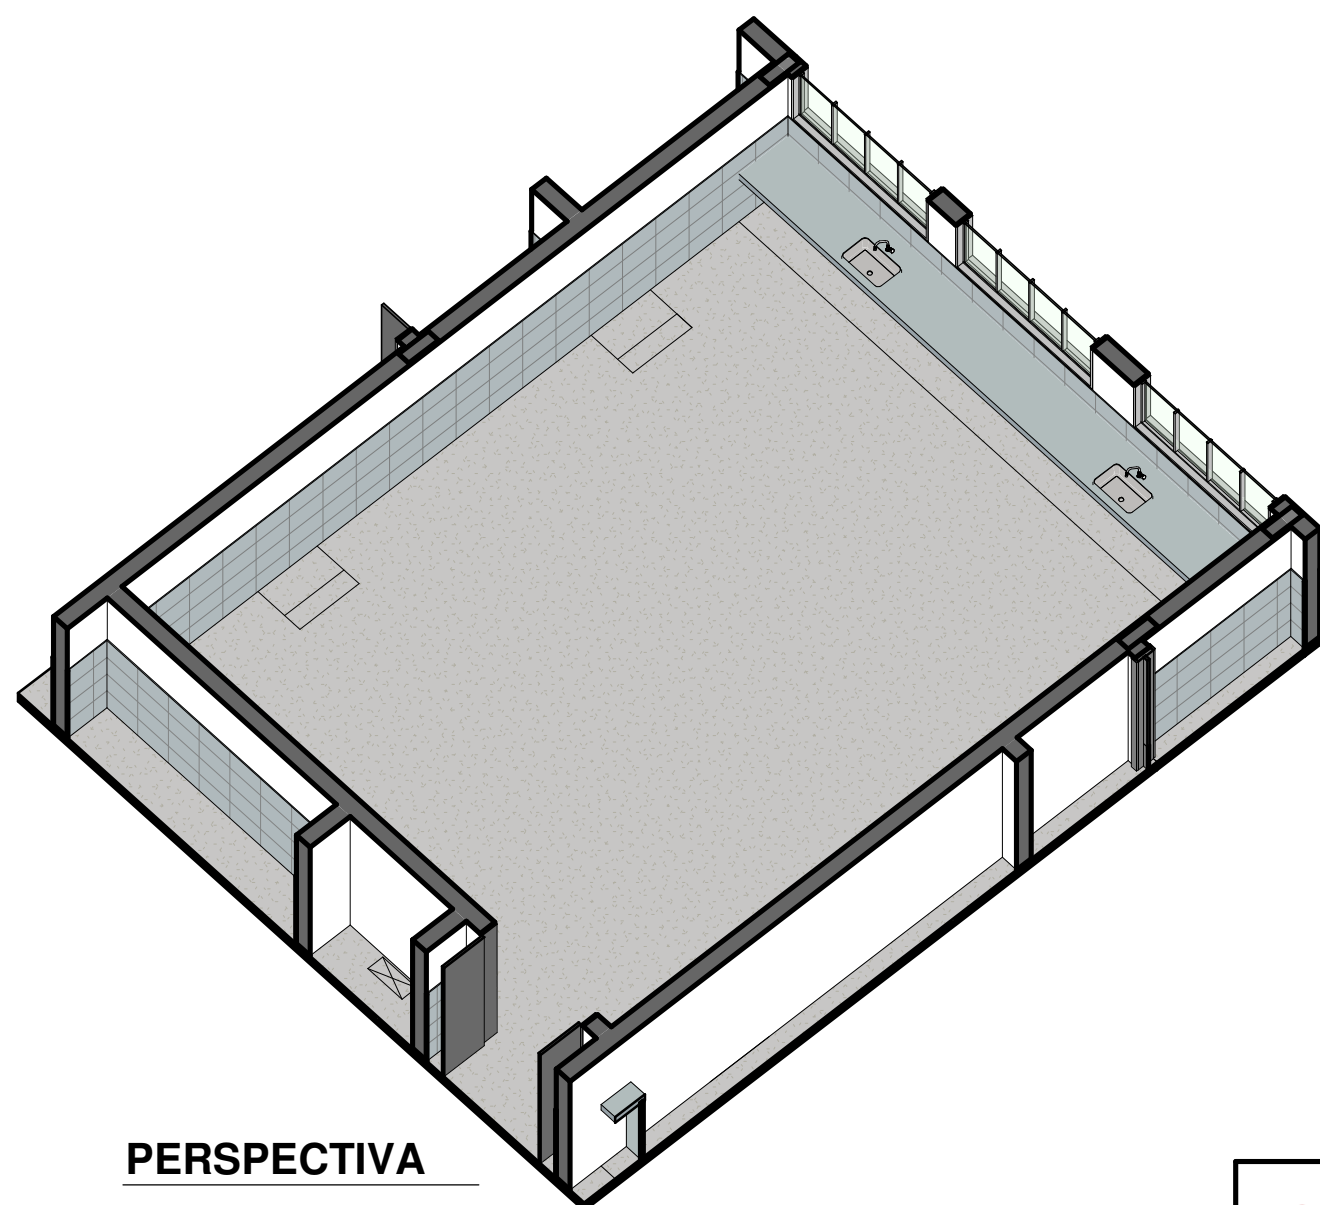


PERSPECTIVA


ESPECIFICAÇÕES		
PAREDE	1	Parede revestida por por tinta acrílica acetinada lavável.
	2	Meia parede revestida com cerâmica e meia parede com tinta acríl. acetinada. Obs.: Sanitários serão utilizadas cerâmica cor cimento queimado, no restante será cor br
	3	Paredes da sala de Raio-X protegida por blindagem de barita na porta e em sua alvenaria seguindo legislação pertinente .
	4	Paredes revestidas com espuma densidade 33, recobertas de material resistente e impermeável .
	5	Parede revestida por epóxi cor cinza.
	6	Cerca de madeira para curral.
PISO	7	Parede revestida por epóxi na cor branca.
	8	Piso em granitina natural e cor terracota, junta plástica. Rodapés arredondados.
	9	Chão batido. Sem concreto. Colocar areia para igualar a altura com o piso.
TETO	10	Piso de concreto com ralo no centro. O piso tem que ter uma inclinação para que toda a água escorra sem impedimento para o ralo central.
	11	laje com pintura - Tinta PVA cor branco neve.
	12	Telhado aparente - Telha isotérmica com acabamento inferior em chapa lambri pré pintada
DIVERSOS	13	Forro em toda a circulação onde haverá eletrocalha. Será utilizado o forro em placa com tabicas no encontro com paredes perpendiculares. Acabamento em tinta PVA cor branco neve
	14	Bancada em granito com acabamento em meia esquadria, borda de 10cm.
	15	Pia de aço inox com torneira de acionamento automático
OBSERVAÇÕES: 1 - EM TODOS OS SANITÁRIOS DEVERÃO SER INSTALADOS: Porta papel higiênico para rolo de : papel de 300 a 500 m, com borda inferior a 1,00 m do piso Toalheiro: Em aço inox para papel (duas dobras), com eixo do equipamento a 1,20 m do Piso Espelho: Cristal, espessura 2mm, fixado na parede		

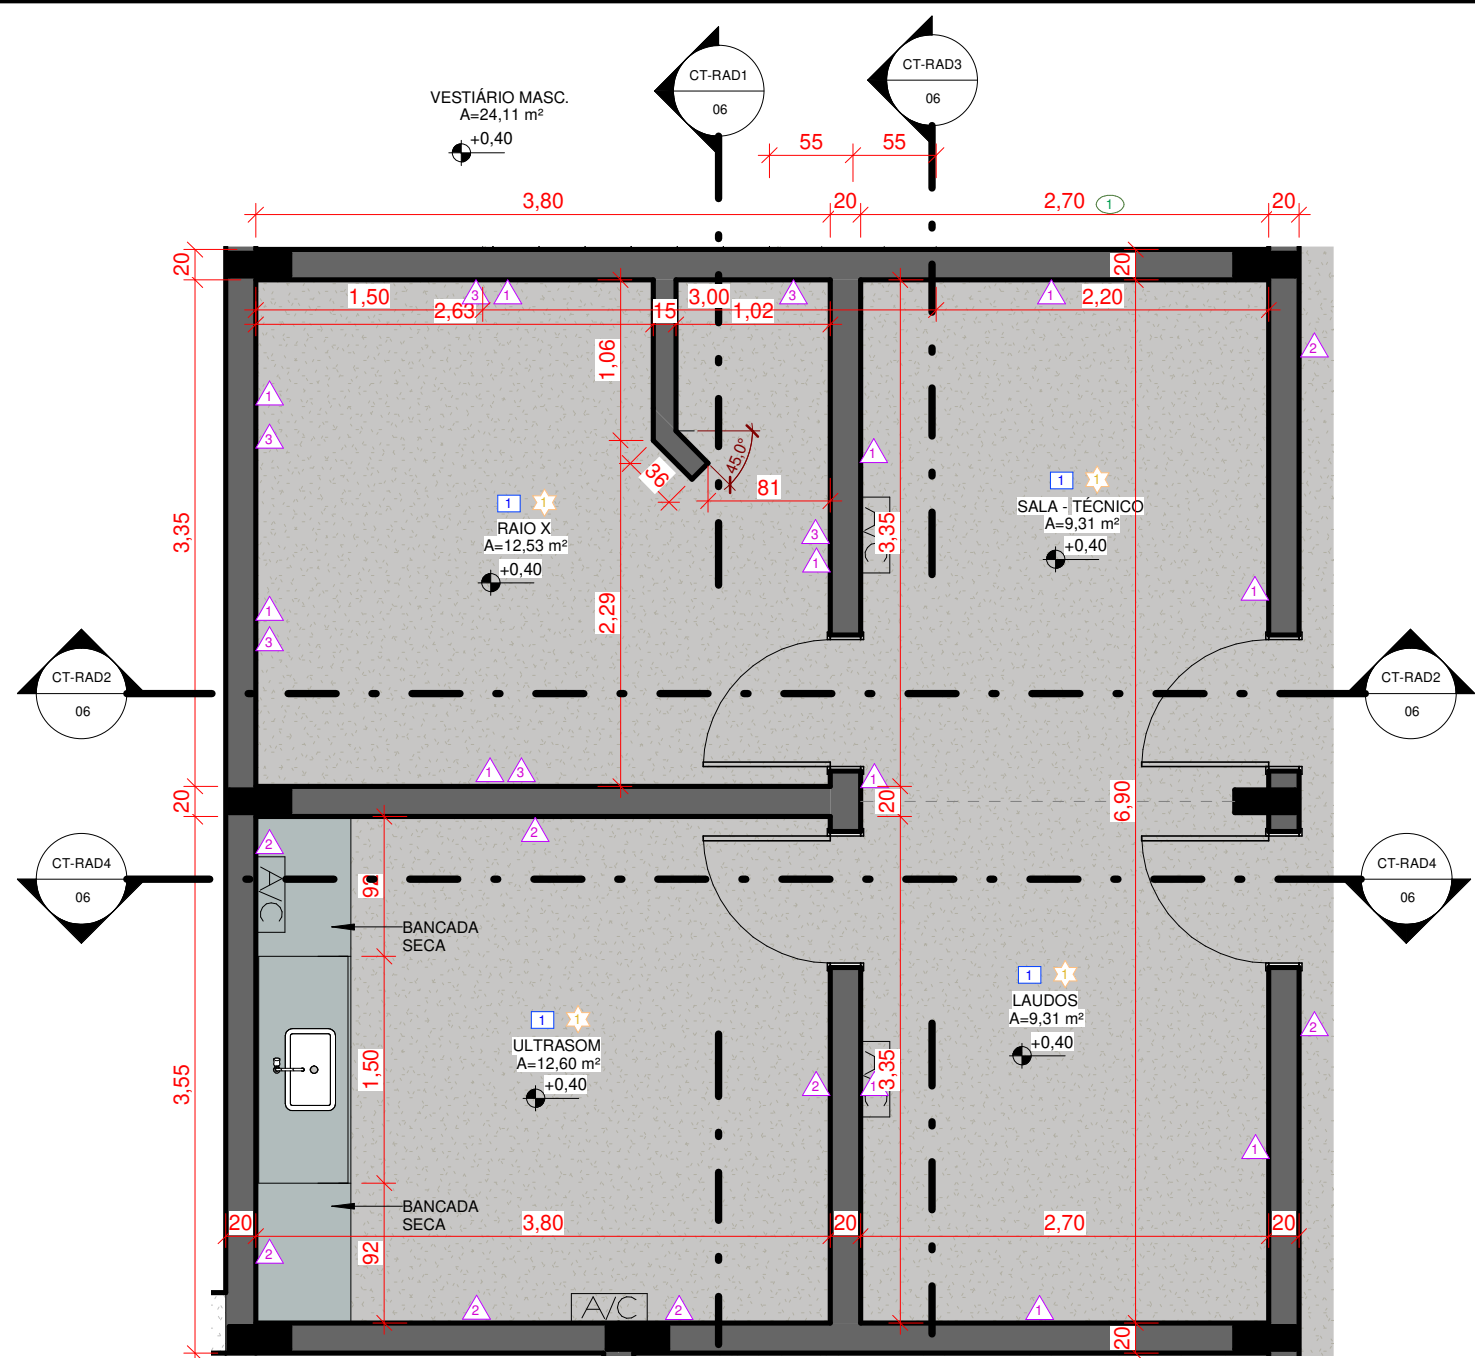


PLANTA RADIOLOGIA
1 : 50

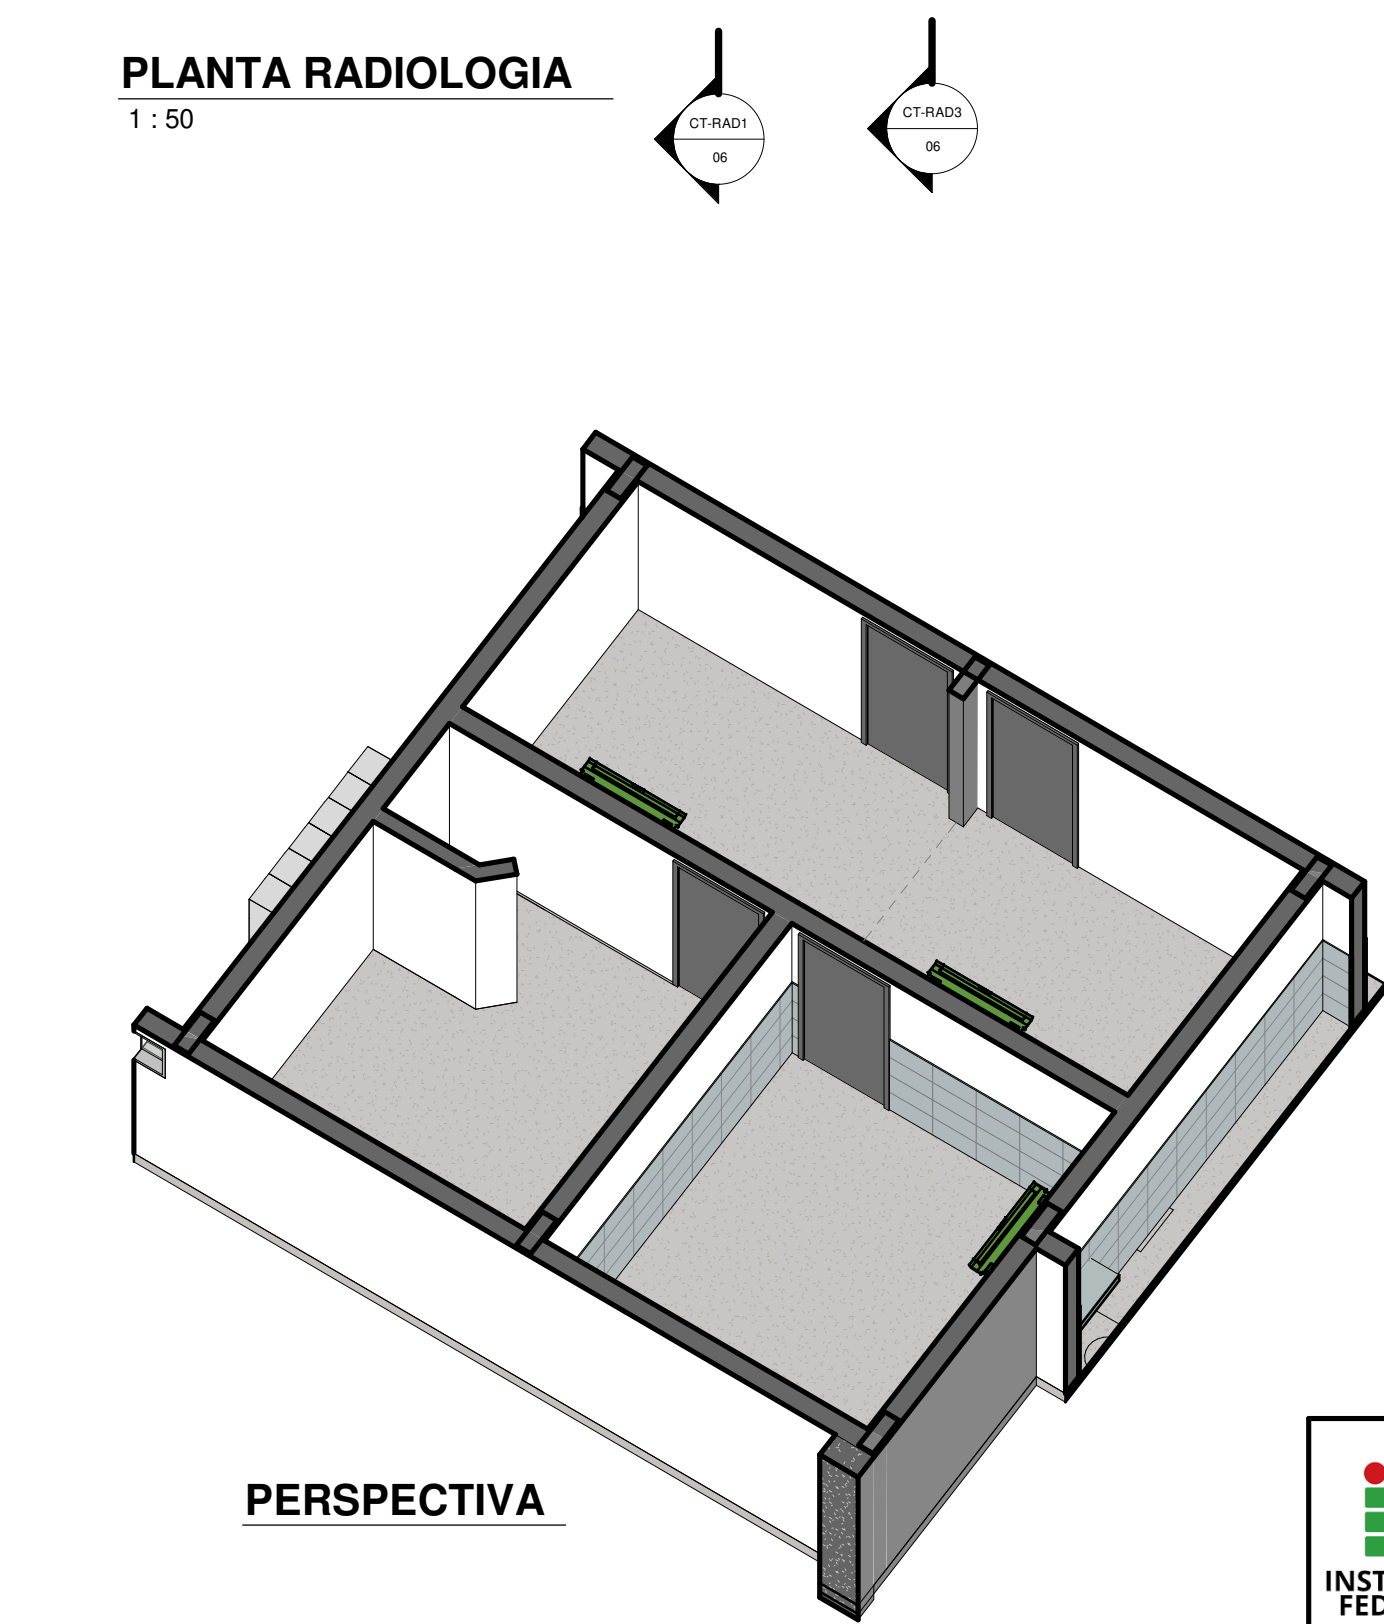


PERSPECTIVA

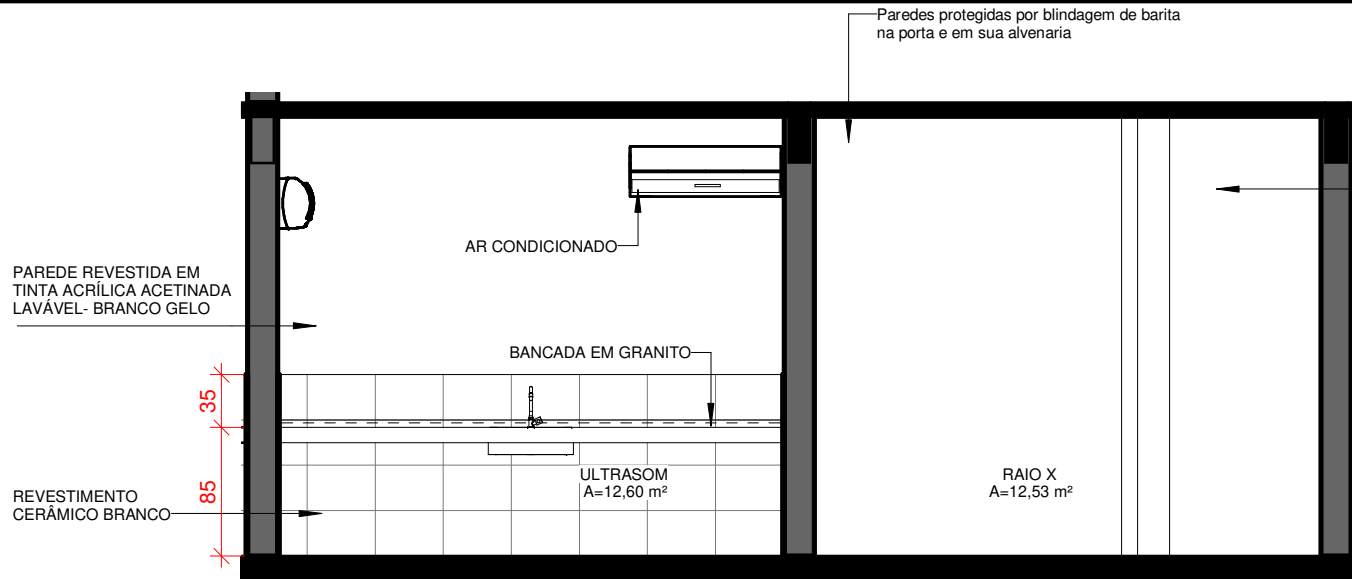


CT-RAD1
1 : 50

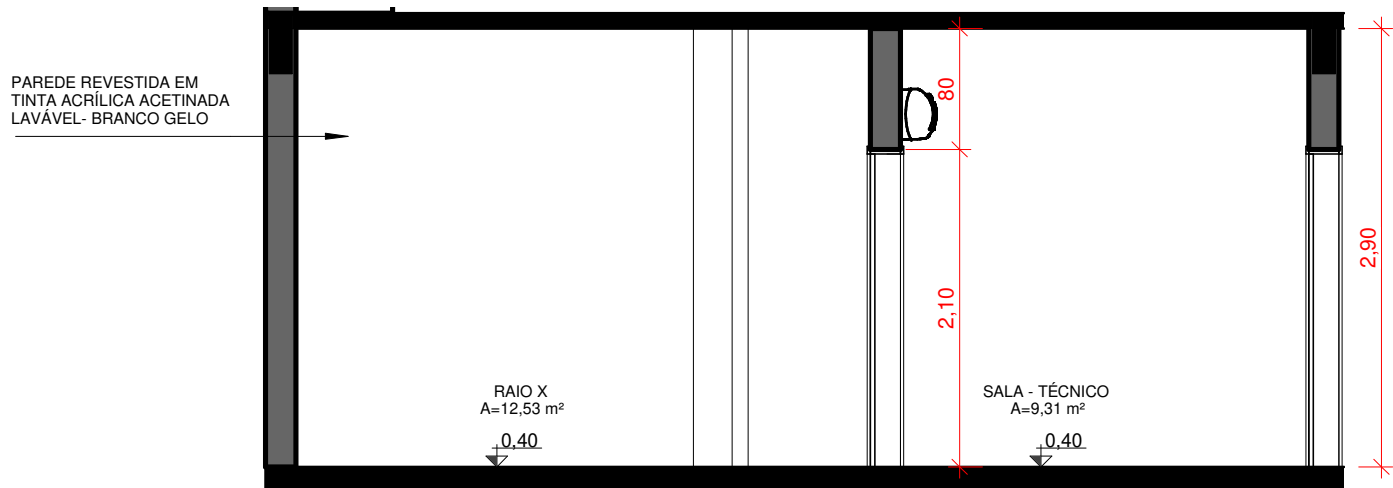


CT-RAD2
1 : 50

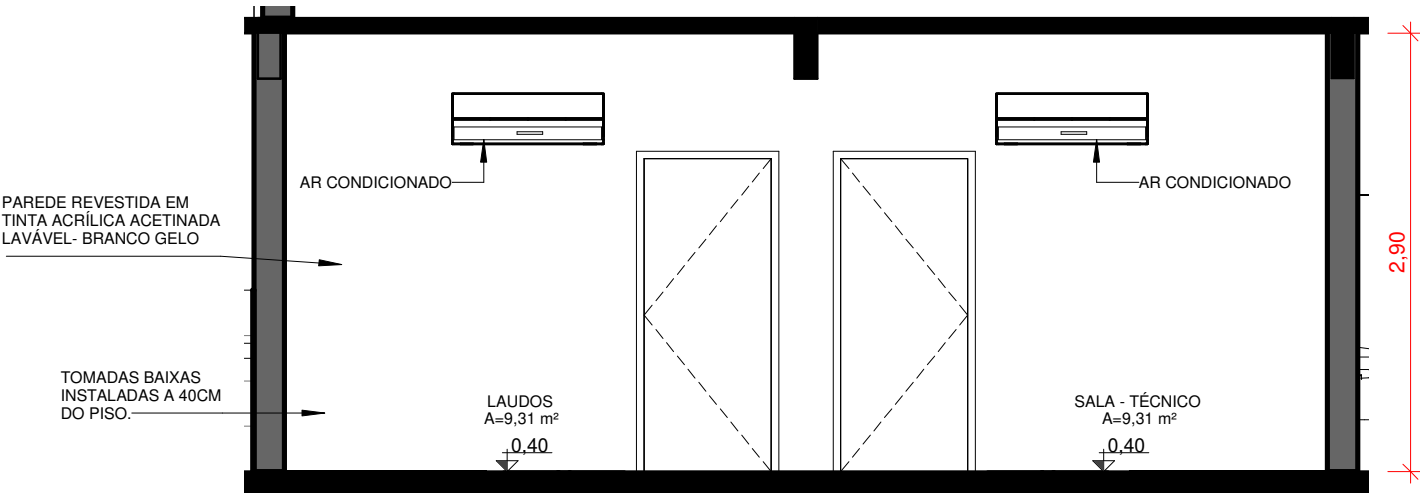


CT-RAD3
1 : 50

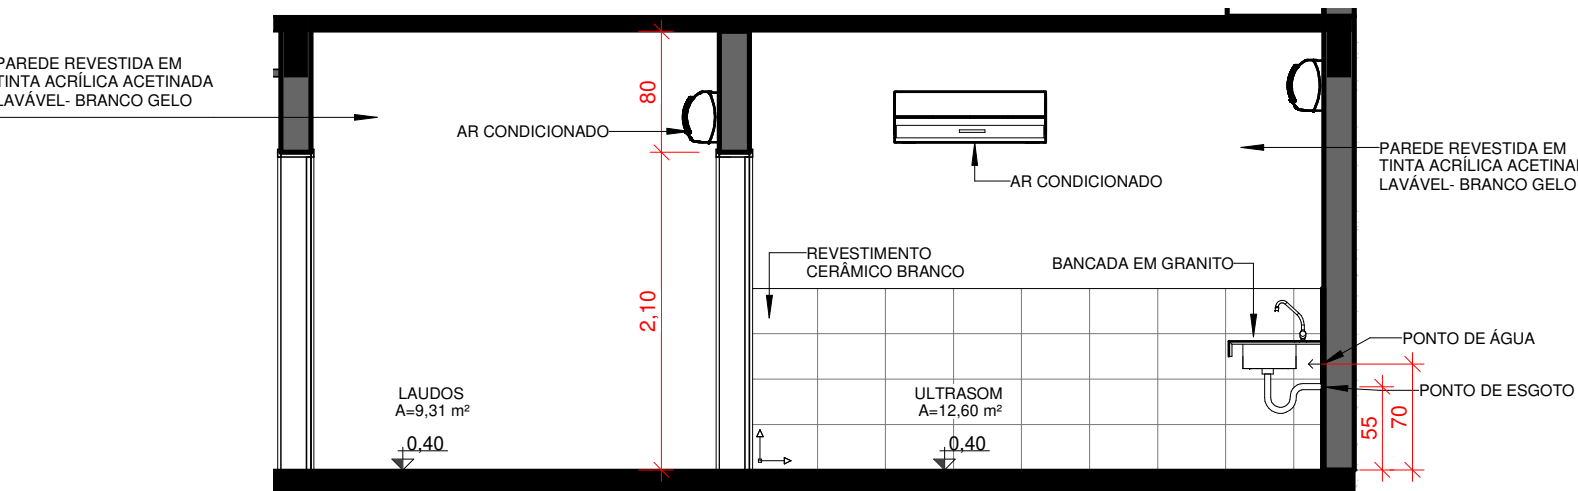

CT-RAD4
1 : 50








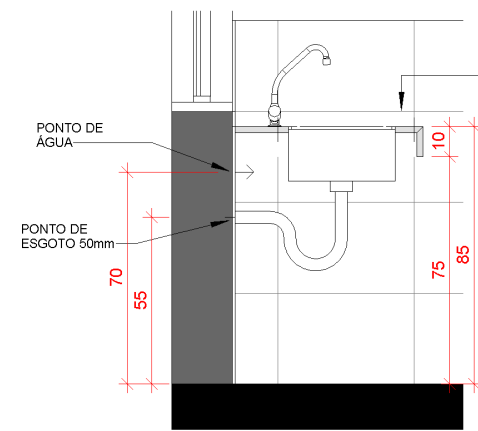


DETALHE BANCADA COM PIA
1 : 25

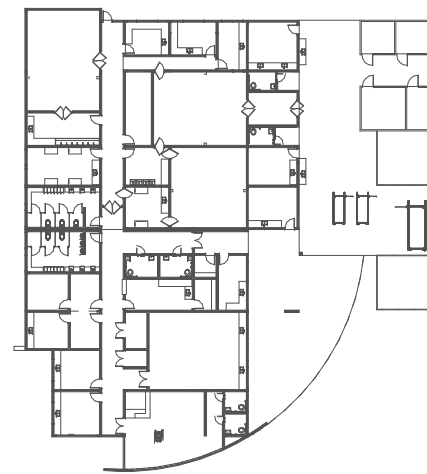

PLANTA LOCALIZAÇÃO
1 : 700

ESPECIFICAÇÕES	
PAREDE	1 Parede revestida por por tinta acrílica acetinada lavável.
	2 Meia parede revestida com cerâmica e meia parede com tinta acríl. acetinada.
	3 Obs.: Sanitários serão utilizadas cerâmica cor cimento queimado, no restante será cor br.
	4 Paredes da sala de Raio-X protegida por blindagem de barita na porta e em sua alvenaria seguindo legislação pertinente.
	5 Paredes revestidas com espuma densidade 33, recobertas de material resistente e impermeável.
	6 Parede revestida por epóxi cor cinza.
PISO	7 Cerca de madeira para curral.
	8 Parede revestida por epóxi na cor branca.
	9 Piso em granitina natural e cor terracota, junta plástica. Rodapés arredondados.
	10 Chão batido. Sem concreto. Colocar areia para igualar a altura com o piso.
TETO	11 Piso de concreto com ralo no centro. O piso tem que ter uma inclinação para que toda a água escorra sem impedimento para o ralo central.
	12 laje com pintura - Tinta PVA cor branco neve.
	13 Telhado aparente - Telha isotérmica com acabamento inferior em chapa lambrí pré pintada
DIVERSOS	14 Forro em toda a circulação onde haverá eletrocalha. Será utilizado o forro em placa com tabicas no encontro com paredes perpendiculares. Acabamento em tinta PVA cor branco neve de 10cm.
	15 Bancada em granito com acabamento em meia esquadria, borda de 10cm.
	16 Pia de aço inox com torneira de acionamento automático
OBSERVAÇÕES:	
1 - EM TODOS OS SANITÁRIOS DEVERÃO SER INSTALADOS:	
Porta papel higiênico para rolo de :	
papel de 300 a 500 m, com borda inferior a 1,00 m do piso	
Toalheiro: Em aço inox para papel (duas dobras), com eixo do equipamento a 1,20 m do Piso	
Espelho: Cristal, espessura 2mm, fixado na parede	

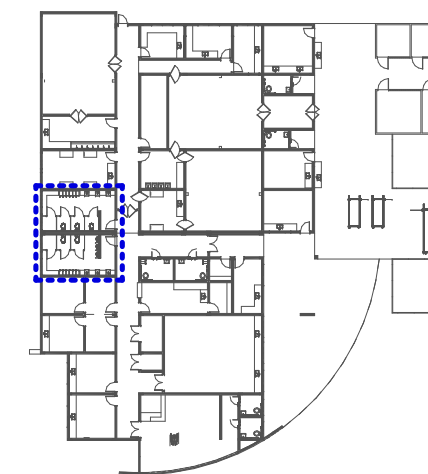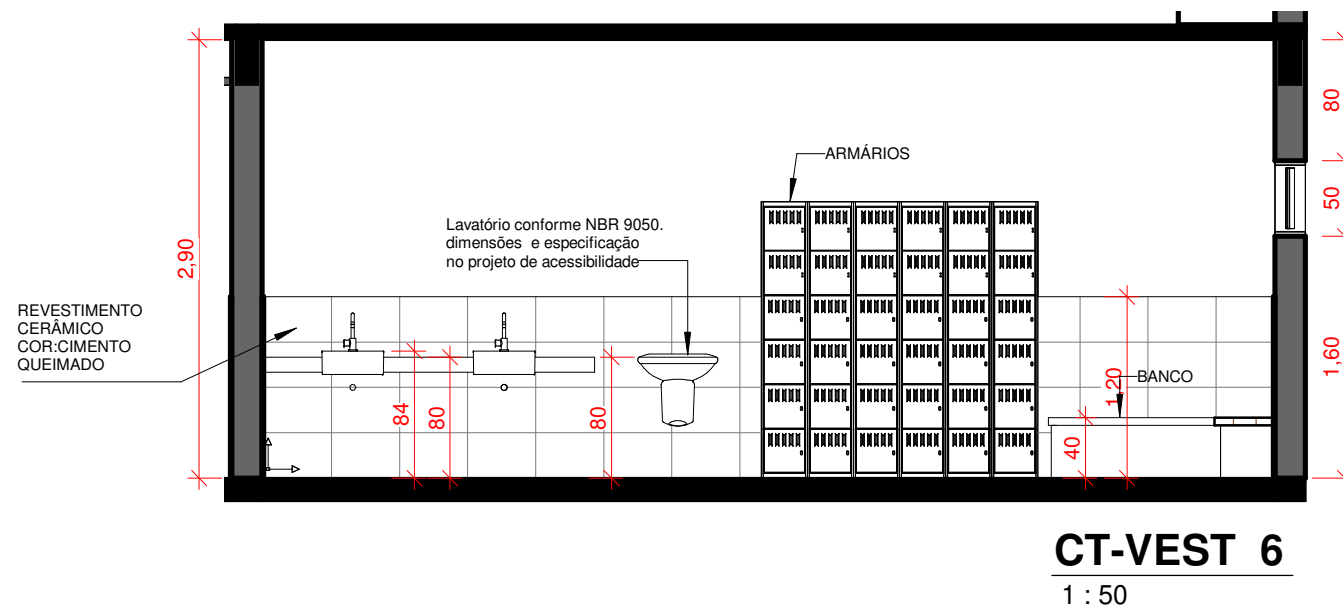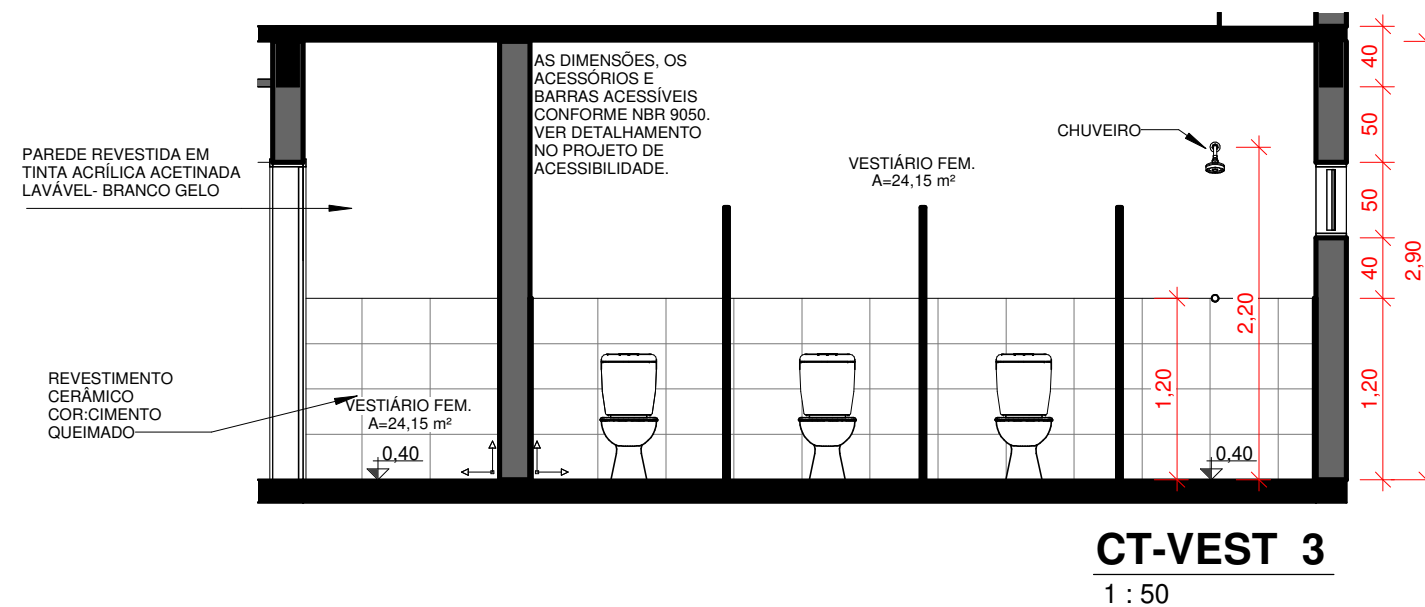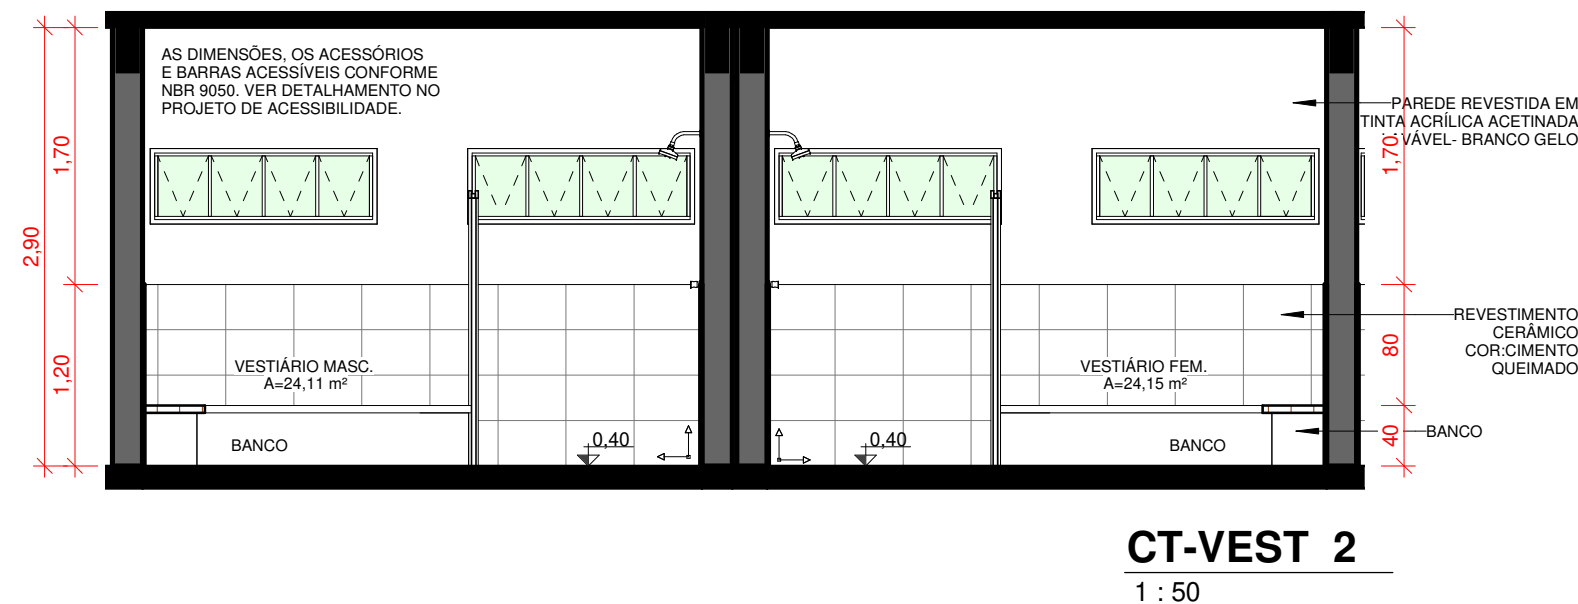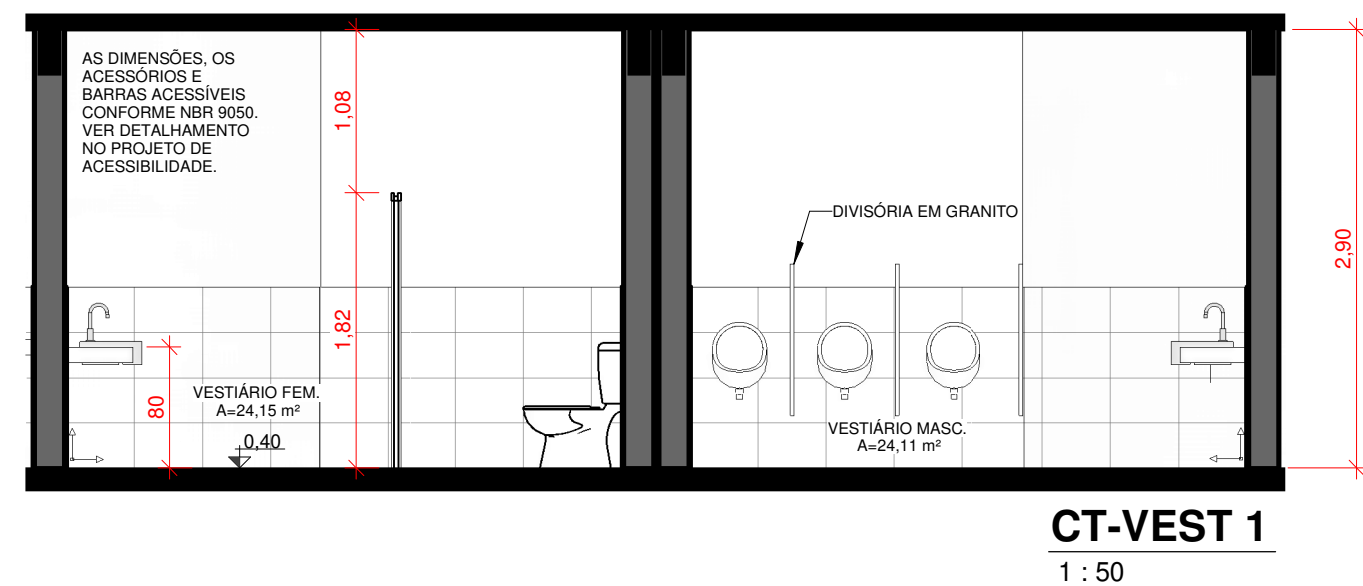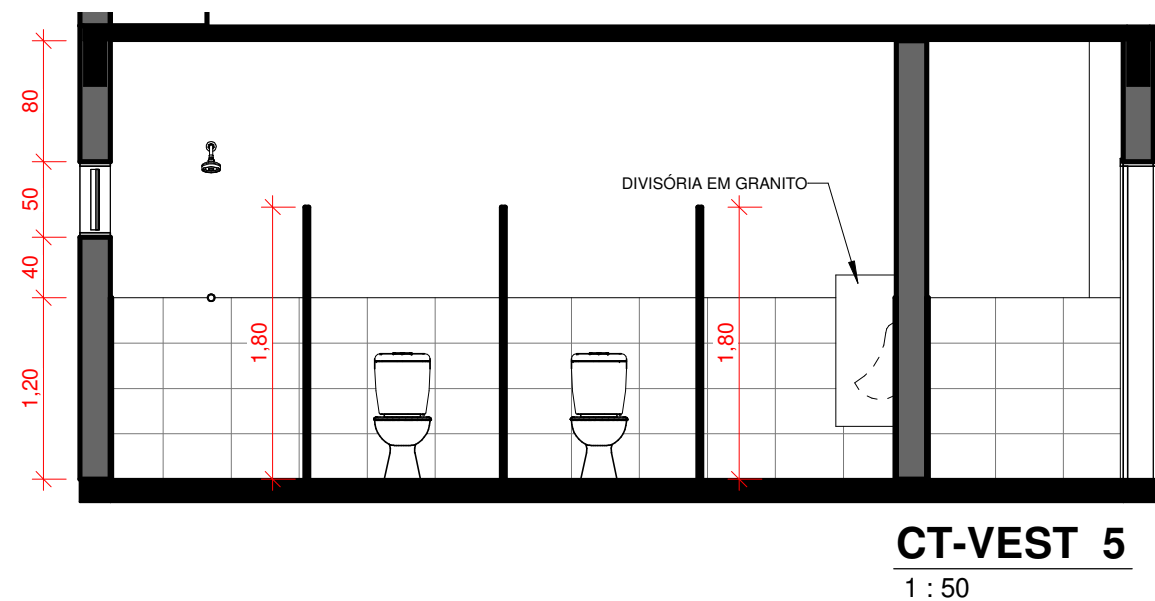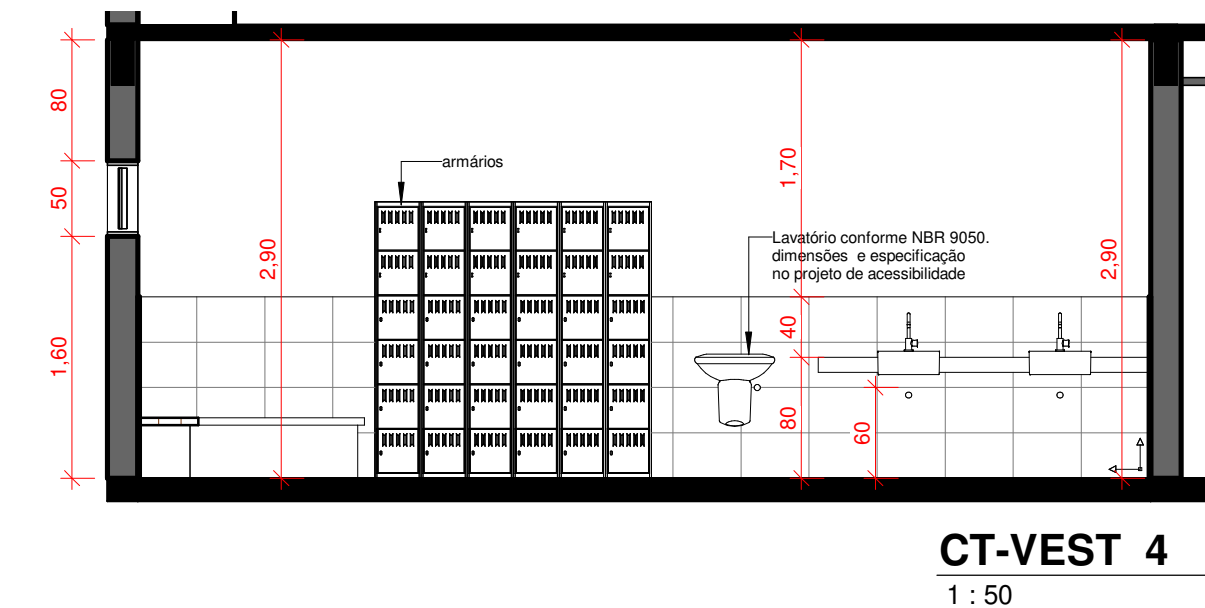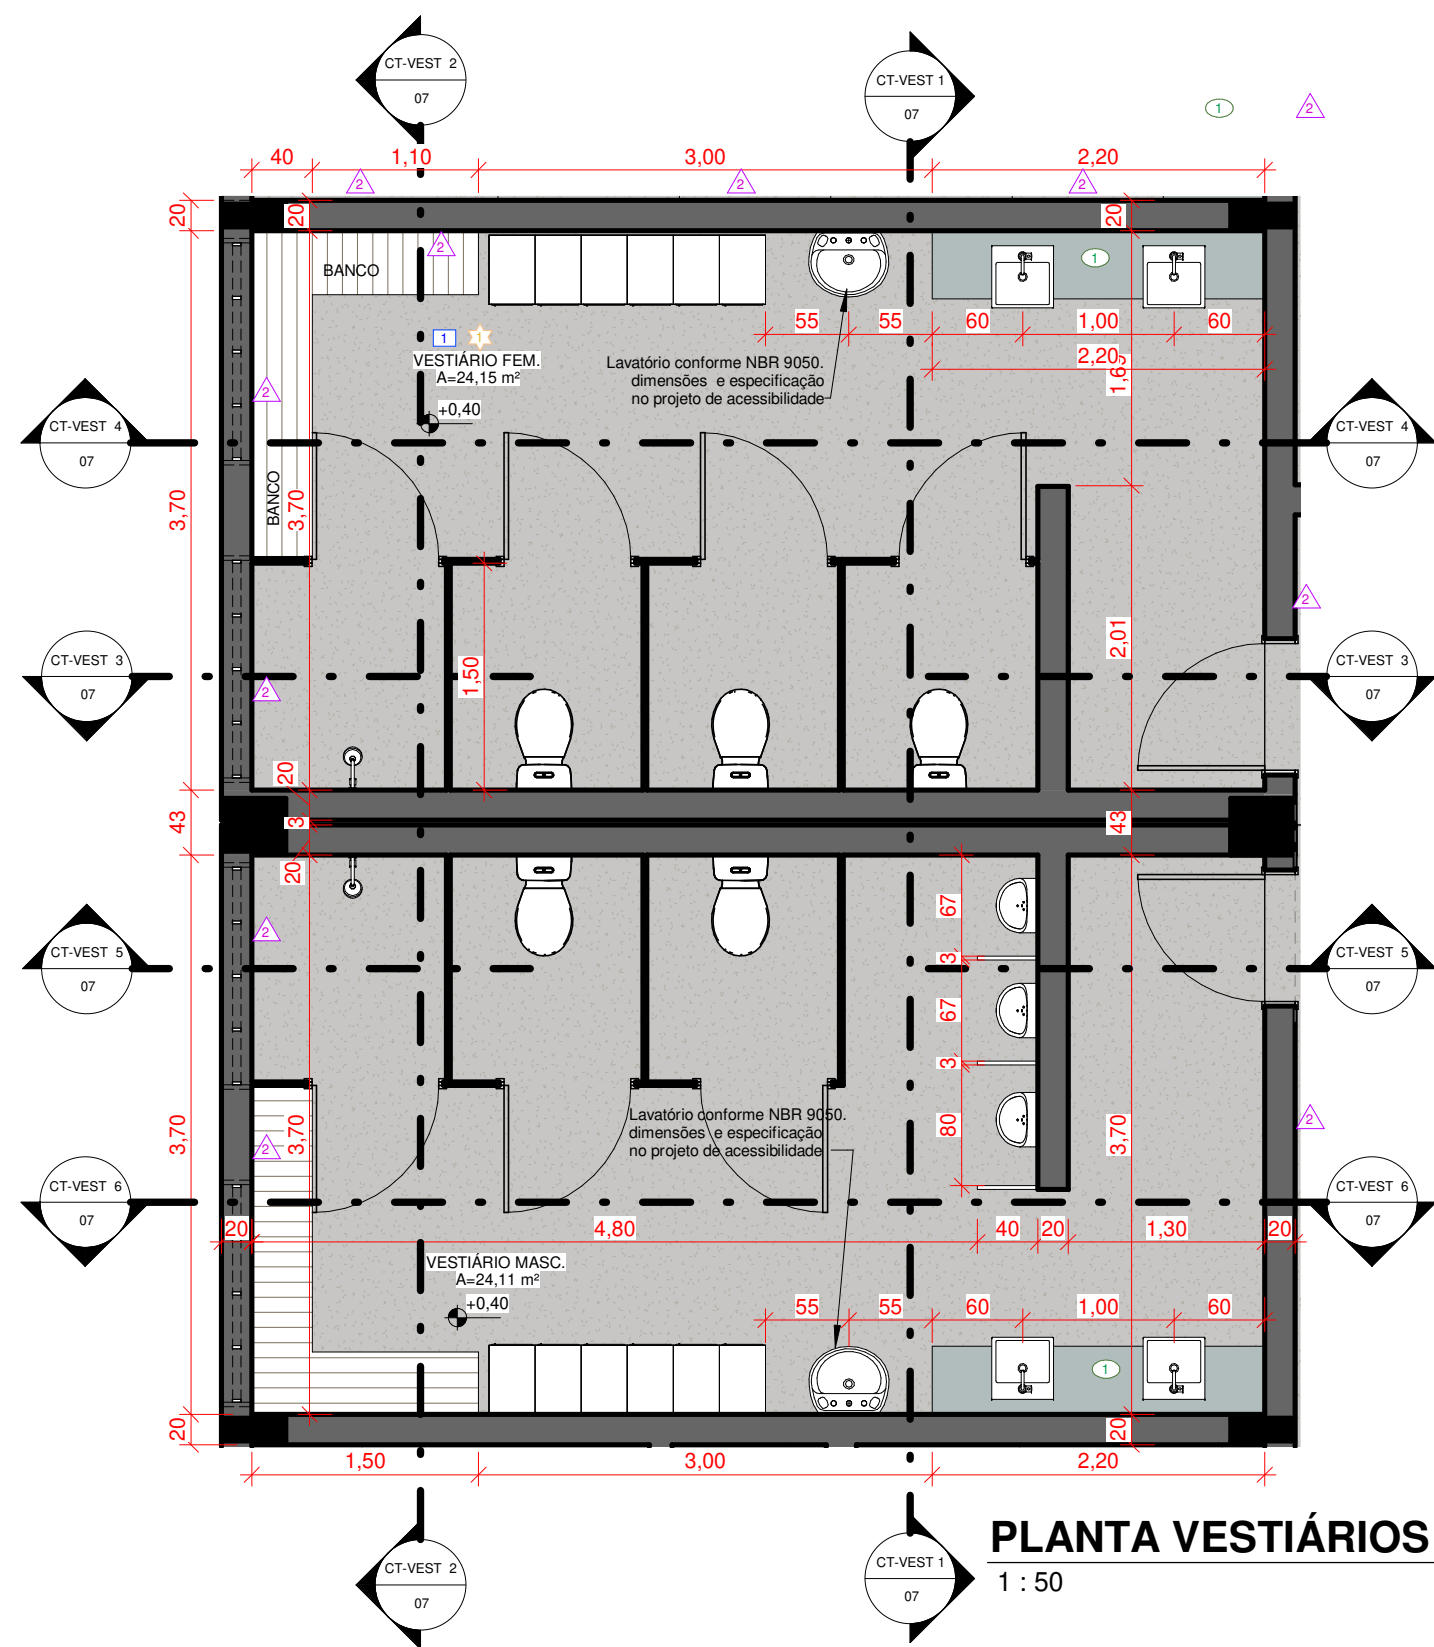

PLANTA LOCALIZAÇÃO
1 : 700

ESPECIFICAÇÕES		
PAREDE	▲	Parede revestida por por tinta acrílica acetinada lavável.
	▲	Meia parede revestida com cerâmica e meia parede com tinta acríl. acetinada. Obs.: Sanitários serão utilizadas cerâmica cor cimento queimado, no restante será cor br.
	▲	Paredes da sala de Raio-X protegida por blindagem de barita na porta e em sua alvenaria seguindo legislação pertinente.
	▲	Paredes revestidas com espuma densidade 33, recobertas de material resistente e impermeável.
	▲	Parede revestida por epóxi cor cinza.
	▲	Cerca de madeira para curral.
PISO	1	Piso em granilina natural e cor terracota, junta plástica. Rodapés arredondados.
	2	Chão batido. Sem concreto. Colocar areia para igualar a altura com o piso.
	3	Piso de concreto com ralo no centro. O piso tem que ter uma inclinação para que toda a água escorra sem impedimento para o ralo central.
TETO	1	laje com pintura - Tinta PVA cor branco neve.
	2	Telhado aparente - Telha isotérmica com acabamento inferior em chapa lambri pré pintada
	3	Forno em toda a circulação onde haverá eletrocalha. Será utilizado o forno em placa com tabicas no encontro com paredes perpendiculares. Acabamento em tinta PVA cor branco neve
DIVERSOS	1	Bancada em granito com acabamento em meia esquadria, borda de 10cm.
	2	Pia de aço inox com torneira de acionamento automático
OBSERVAÇÕES: 1 - EM TODOS OS SANITÁRIOS DEVERÃO SER INSTALADOS: Porta papel higiênico para rolo de : papel de 300 a 500 m, com borda inferior a 1,00 m do piso Toalheiro: Em aço inox para papel (duas dobras), com eixo do equipamento a 1,20 m do Piso Espelho: Cristal, espessura 2mm, fixado na parede		

OBS:
*DETALHES DE PEÇAS SANITÁRIAS, ACESSÓRIOS, BARRAS DE APOIO ENTRE OUTROS REFERENTES A ACESSIBILIDADE ESTÃO DETALHADAS NO PROJETO ESPECÍFICO DE ACESSIBILIDADE

*AS ALTURAS DE PEÇAS SANITÁRIAS E SUAS DIMENSÕES ESTÃO TAMBÉM ESPECIFICADAS NO PROJETO DE ACESSIBILIDADE.



INSTITUTO FEDERAL
Rondônia

ARQUITETURA - DETALHAMENTO

ENDEREÇO: Av. Vereador Otaviano Pereira Neto, 874 – Setor 2 – CEP: 76.890-000 - Jaru/RO

EDIFÍCIO INSTITUCIONAL - TÉRREO

ÁREA DO TERRENO ORIGINAL:
A=45857,74m²

CLINICA VETERINÁRIA

ÁREA TOTAL DA CONSTRUÇÃO:
A=1.249,23m²

ARQUIVO:
C:\Users\Alexandre\Desktop\VARO-MEDICINA VET-JARU\MEDICINA VETERINÁRIA_DETALHAMENTO_compoRdização.rvt

ESCALA:
Como indicado

Proprietário:

INSTITUTO FEDERAL DE RONDÔNIA - JARÚ

Autor do projeto:

ALEXANDRE GONZAGA - CAU 115224-6

Responsável técnico:

-

CONTEÚDO:

DETALHAMENTO DOS VESTIÁRIOS

FOLHA:

07/20

DATA:

JULHO/2020


DESENHO:

Arqto. Marcos Vilana




OBS:
*DETALHES DE PEÇAS SANITÁRIAS, ACESSÓRIOS,
BARRAS DE APOIO ENTRE OUTROS REFERENTES
A ACESSIBILIDADE ESTÃO DETALHADAS NO
PROJETO ESPECÍFICO DE ACESSIBILIDADE

***AS ALTURAS DE PEÇAS SANITÁRIAS E SUAS DIMENSÕES ESTÃO TAMBÉM ESPECIFICADAS NO PROJETO DE ACESSIBILIDADE.**

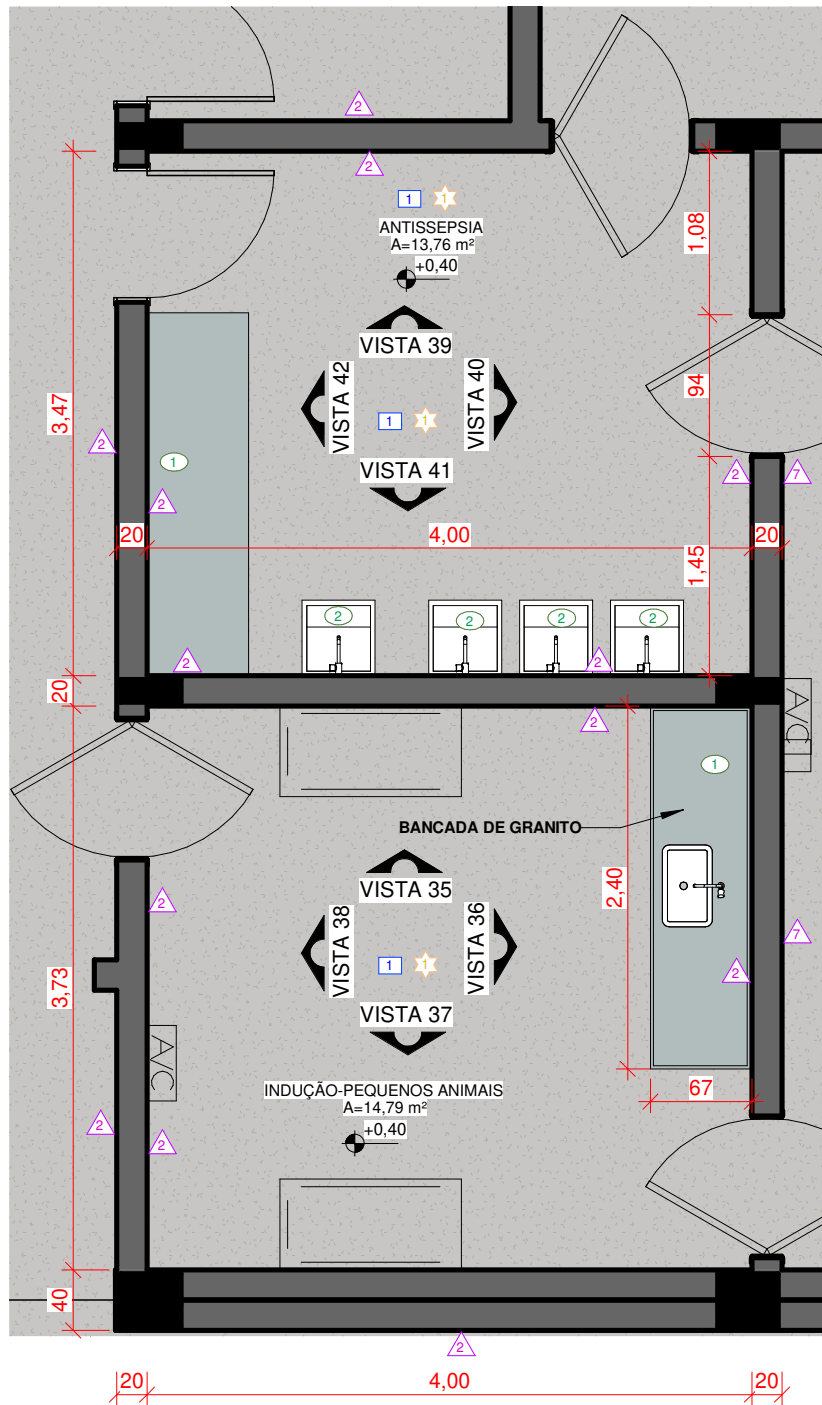


PLANTA ANTISSEPSIA E INDUÇÃO PEQUENOS ANIMAIS

1 : 50

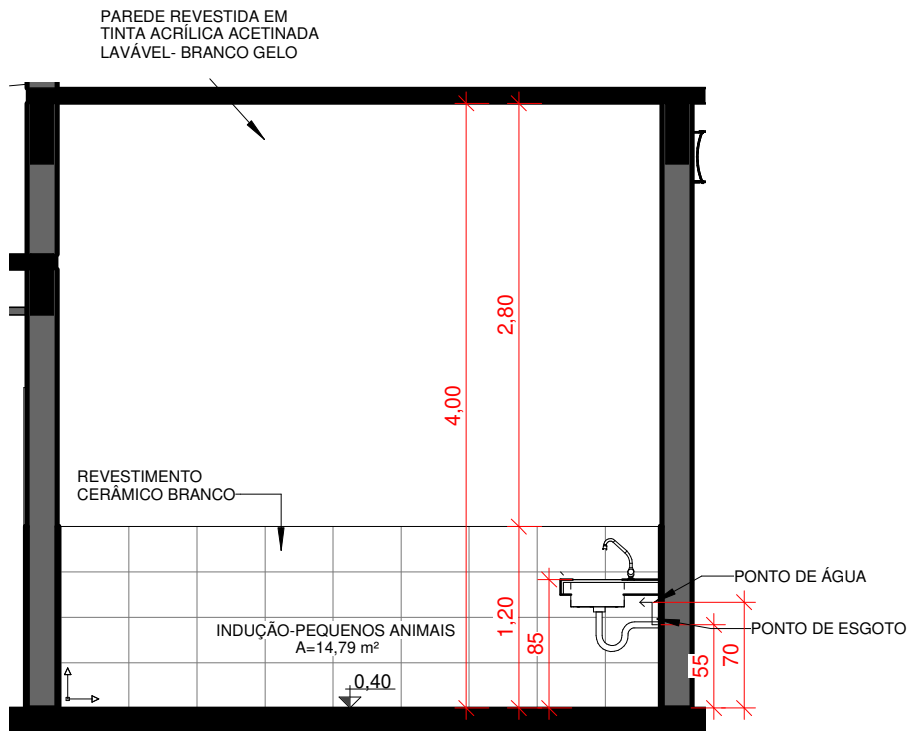


VISTA 35

1 : 50

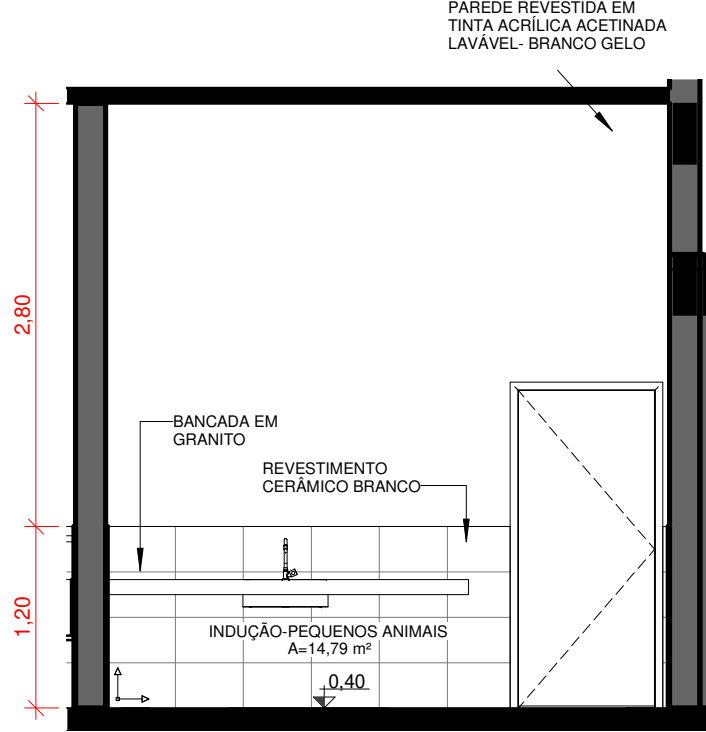


VISTA 36

1 : 50

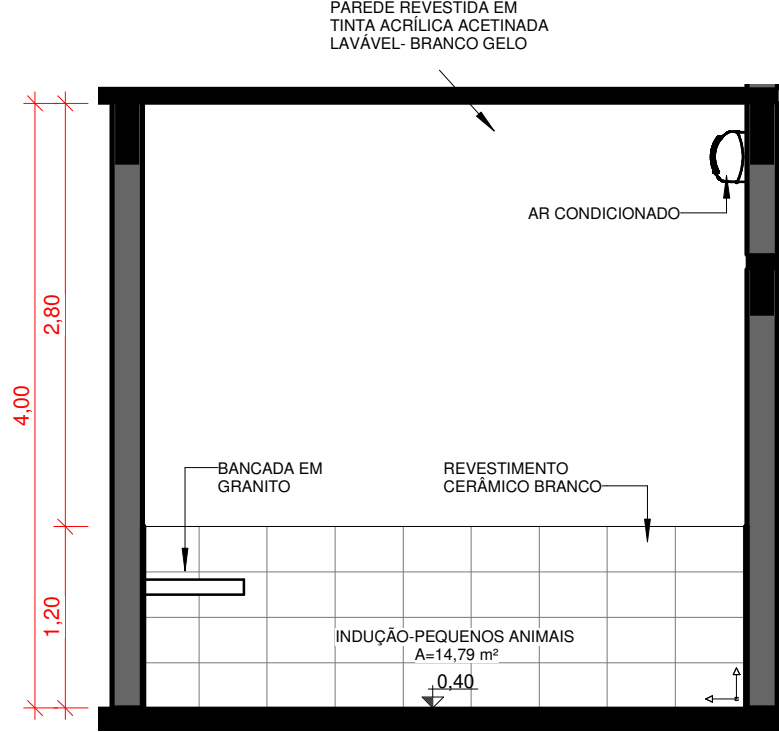


VISTA 37

1 : 50

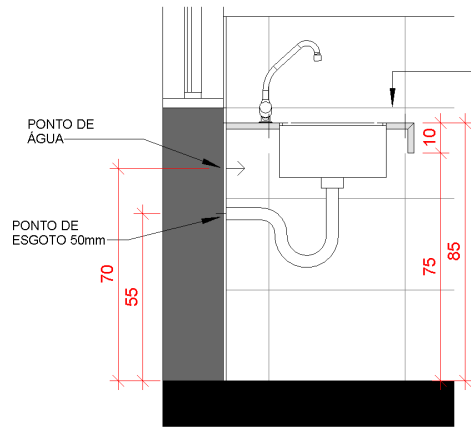


DETALHE BANCADA COM PIA

1 : 25

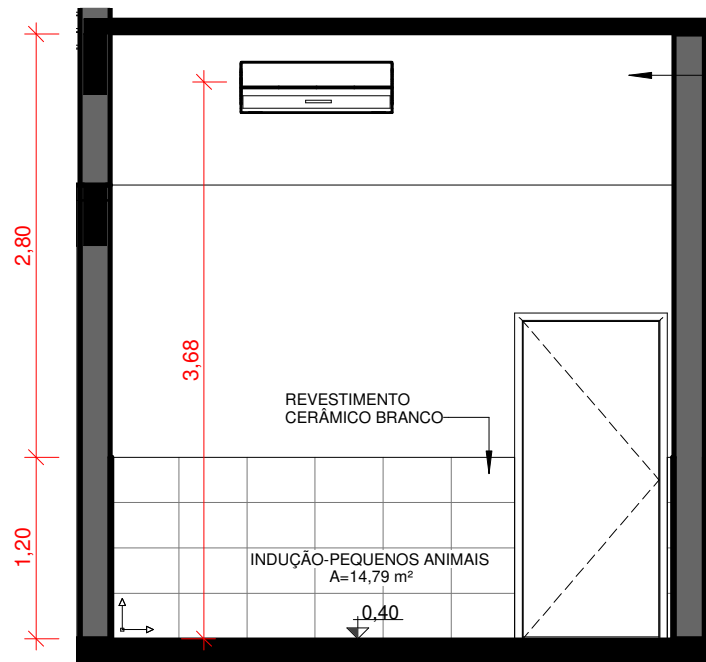


VISTA 38

1 : 50

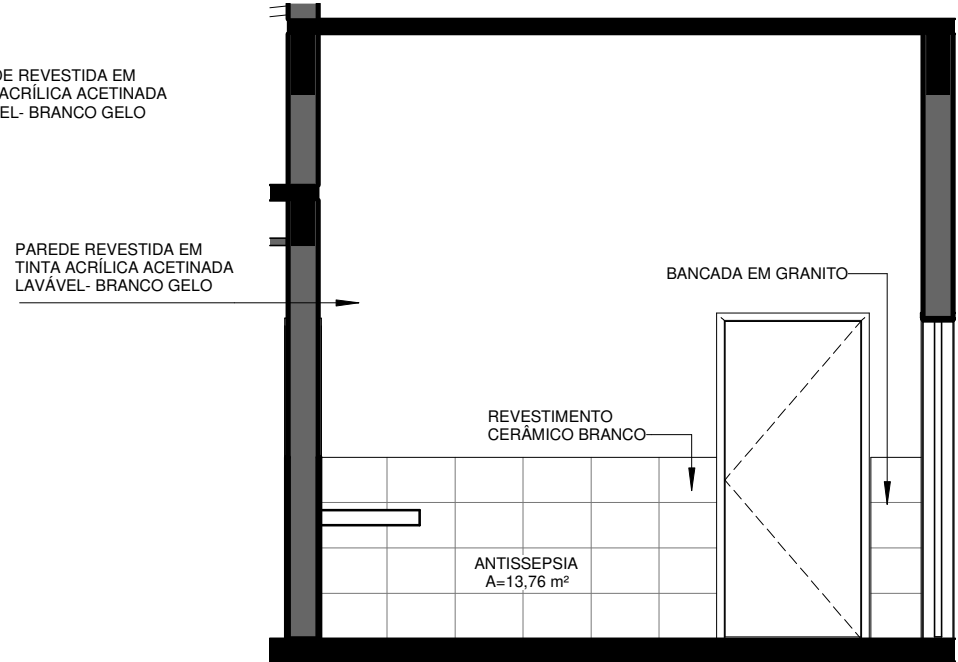


VISTA 39

1 : 50

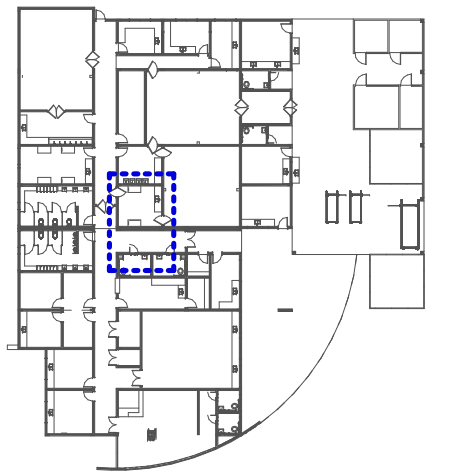


PLANTA LOCALIZAÇÃO

1 : 700

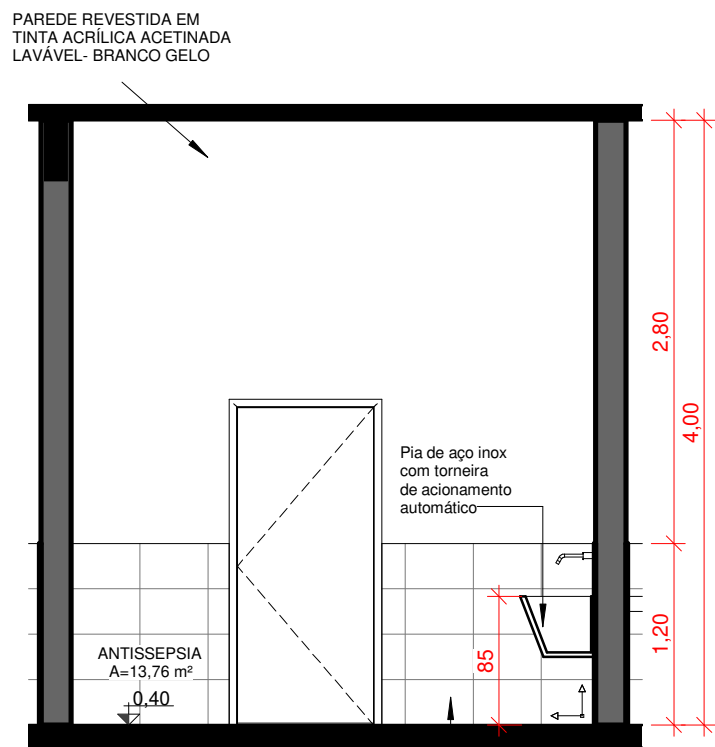


VISTA 40

1 : 50

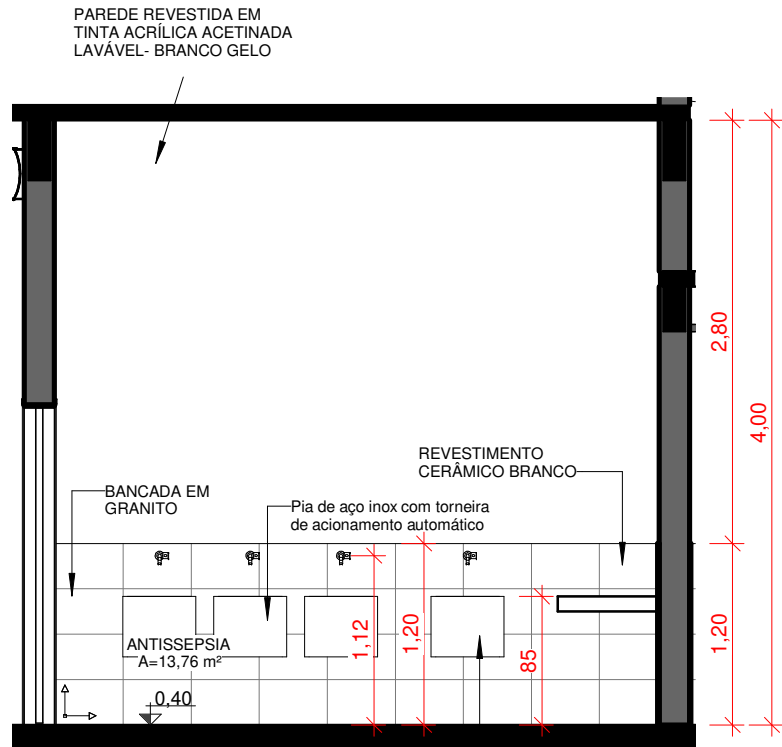

VISTA 41

1 : 50

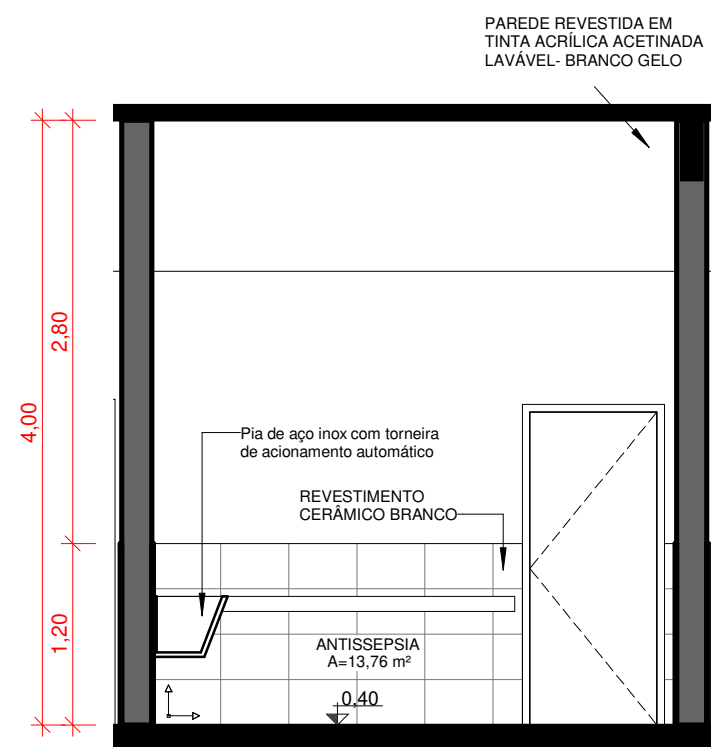


1 : 50

OBS:
*DETALHES DE PEÇAS SANITÁRIAS, ACESSÓRIOS, BARRAS DE APOIO ENTRE OUTROS REFERENTES A ACESSIBILIDADE ESTÃO DETALHADAS NO PROJETO ESPECÍFICO DE ACESSIBILIDADE

*AS ALTURAS DE PEÇAS SANITÁRIAS E SUAS DIMENSÕES ESTÃO TAMBÉM ESPECIFICADAS NO PROJETO DE ACESSIBILIDADE.



ARQUITETURA - DETALHAMENTO

ENDEREÇO: Av. Vereador Otaviano Pereira Neto, 874 – Setor 2 –CEP: 76.890-000 - Jaru/RO

EDIFÍCIO INSTITUCIONAL - TÉRREO

ÁREA DO TERRENO ORIGINAL:
A=45857,74m²

ÁREA TOTAL DA CONSTRUÇÃO:
A=1.249,23m²

ARQUIVO:
C:\Users\Alexandre\Desktop\VARQ-MEDICINA VET-JARU\MEDICINA VETERINÁRIA-DETALHAMENTO_compoRondônia.rvt

CLÍNICA VETERINÁRIA

ESCALA:

Como indicado

Proprietário:

INSTITUTO FEDERAL DE RONDÔNIA - JARÚ

Autor do projeto:

ALEXANDRE GONZAGA - CAU 115224-6

Responsável técnico:

CONTEÚDO:

DETALHAMENTO ANTISSEPSIA E INDUÇÃO DE PEQUENOS ANIMAIS

FOLHA:


09/20

DATA:


JULHO/2020

DESENHO:


Arqto. Marcos Vilana

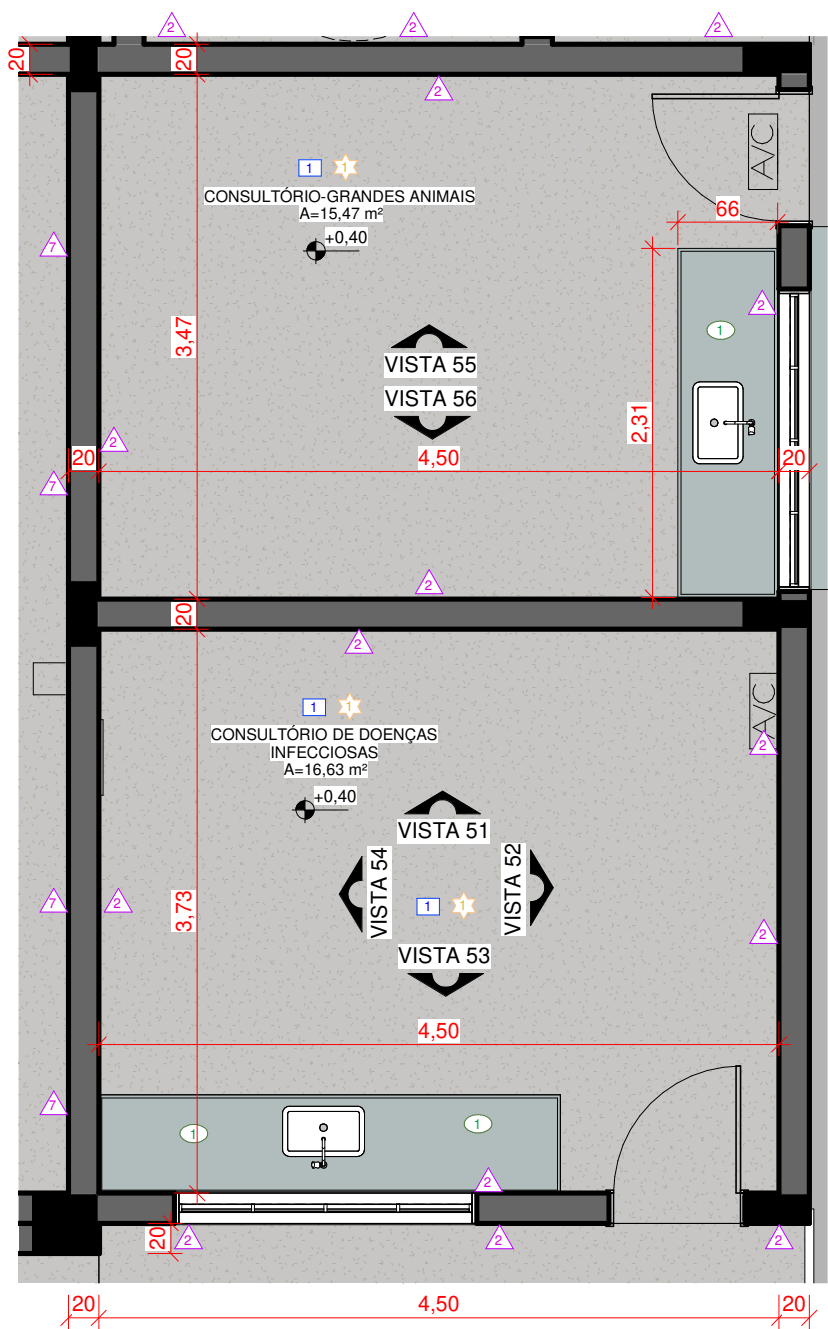


PLANTA PAVIMENTO TÉRREO
1 : 50

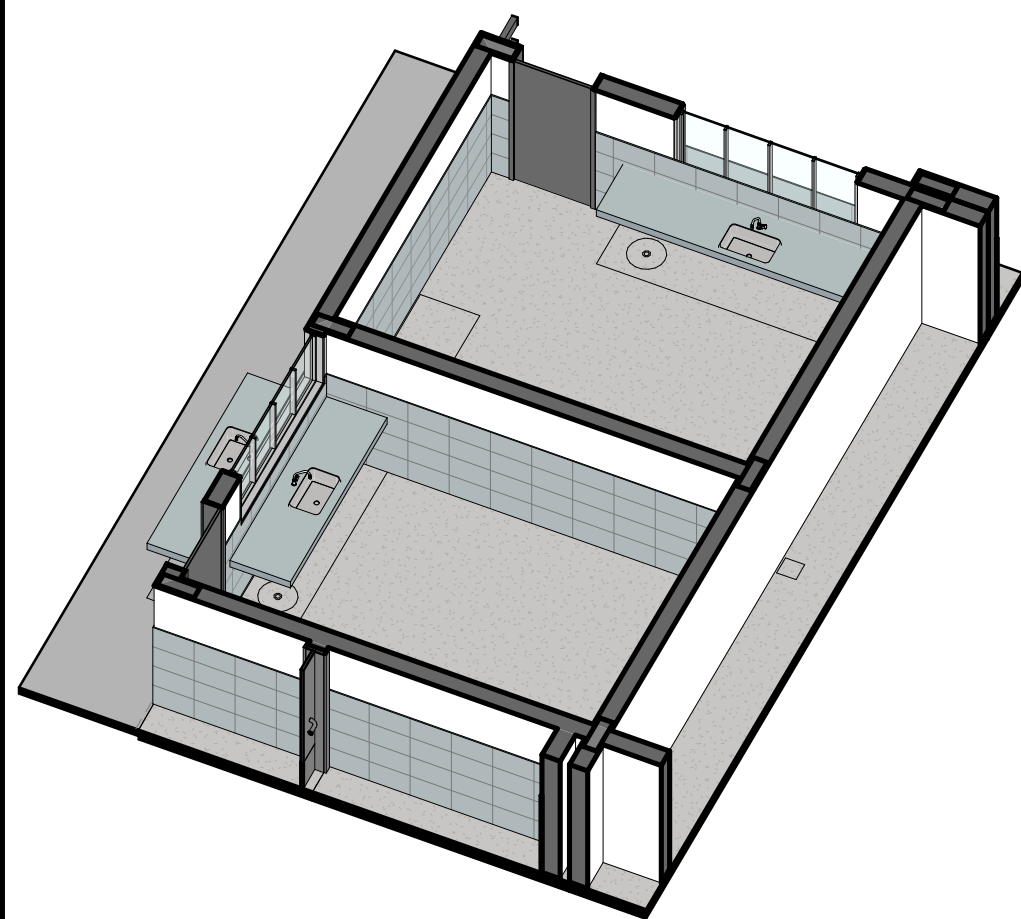


PLANTA EM PERSPECTIVA

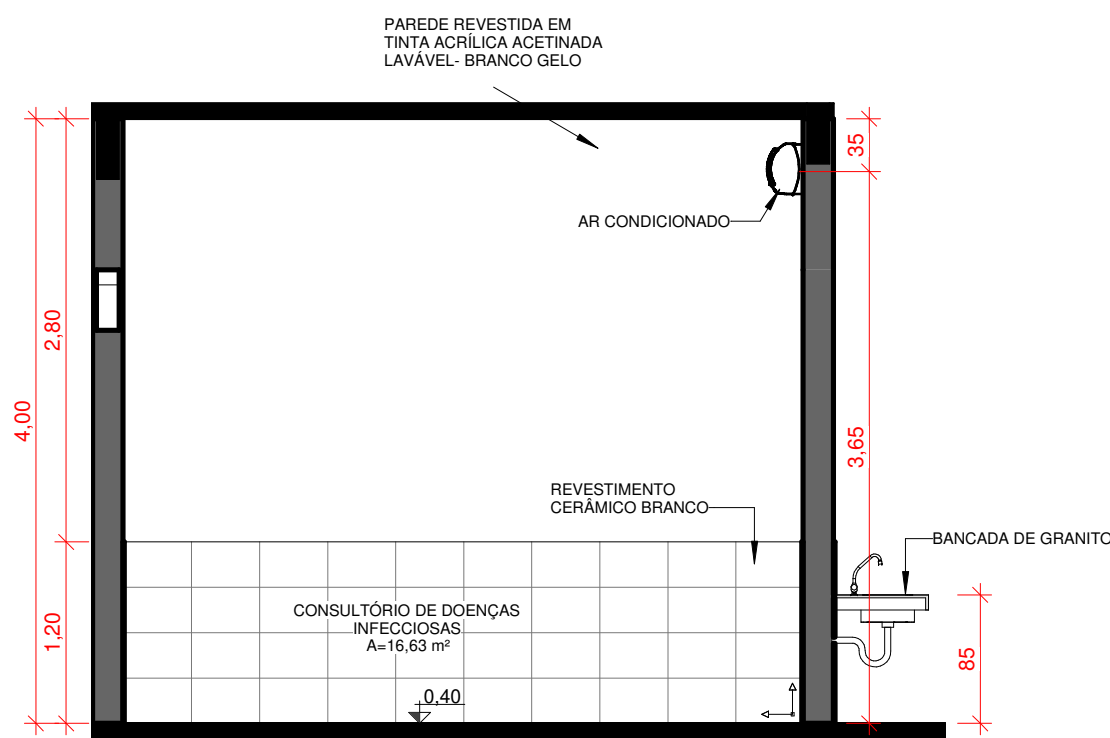


VISTA 51
1 : 50

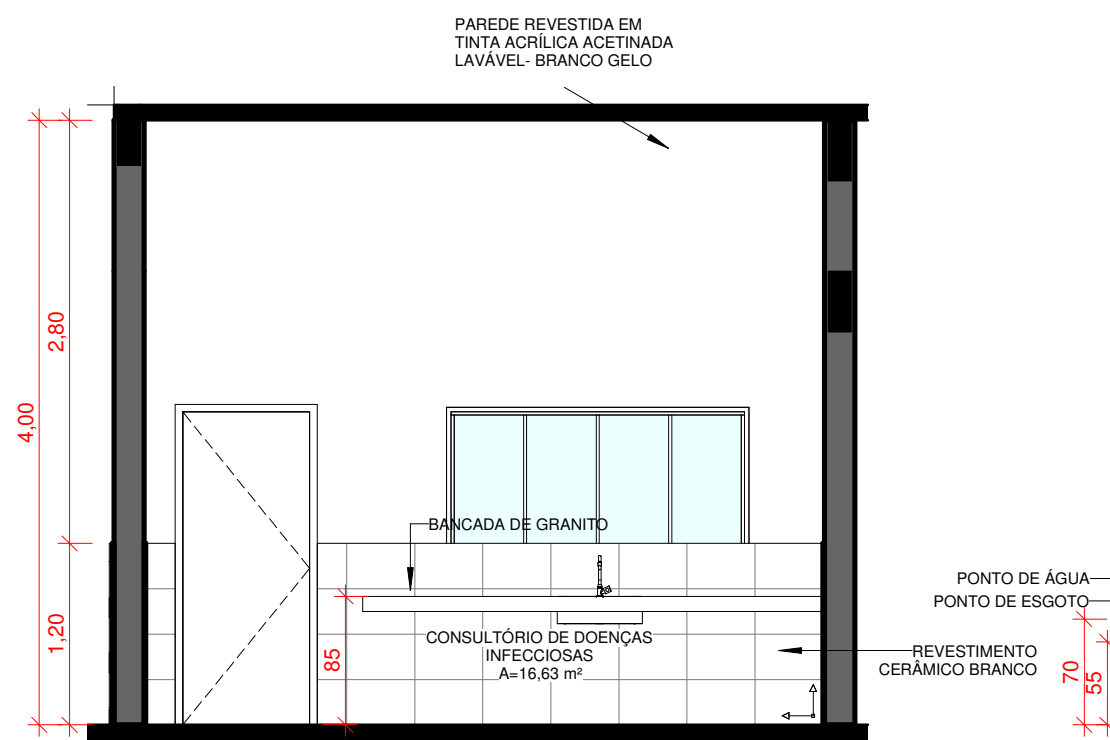


VISTA 53
1 : 50

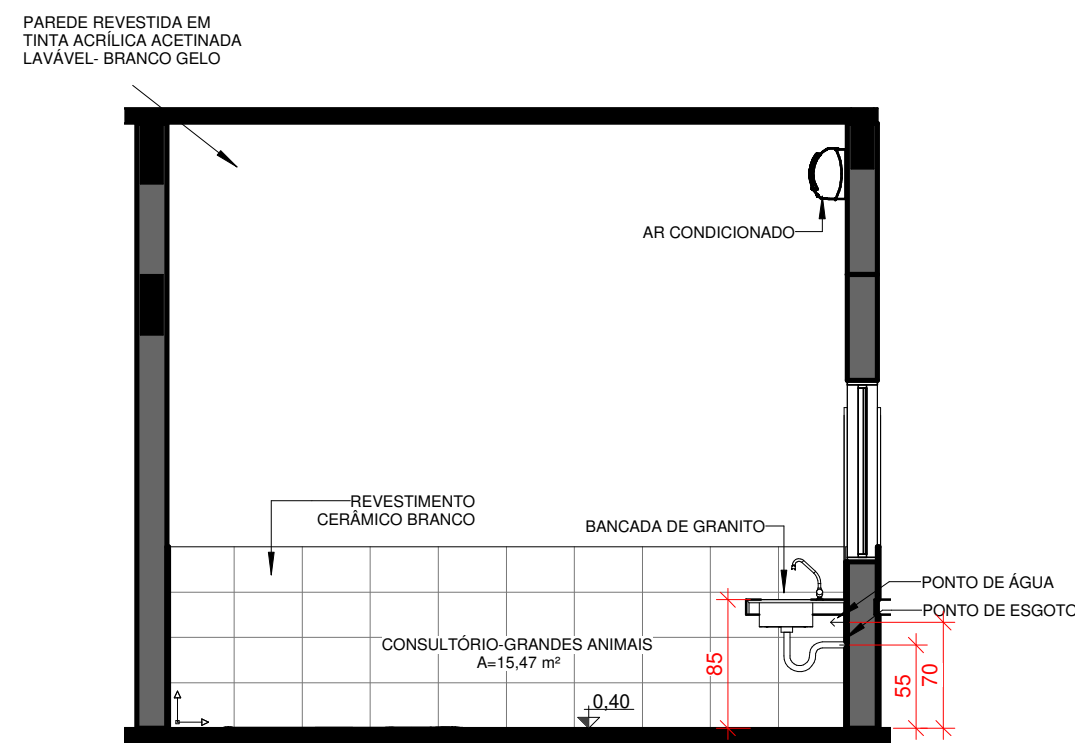


VISTA 55
1 : 50

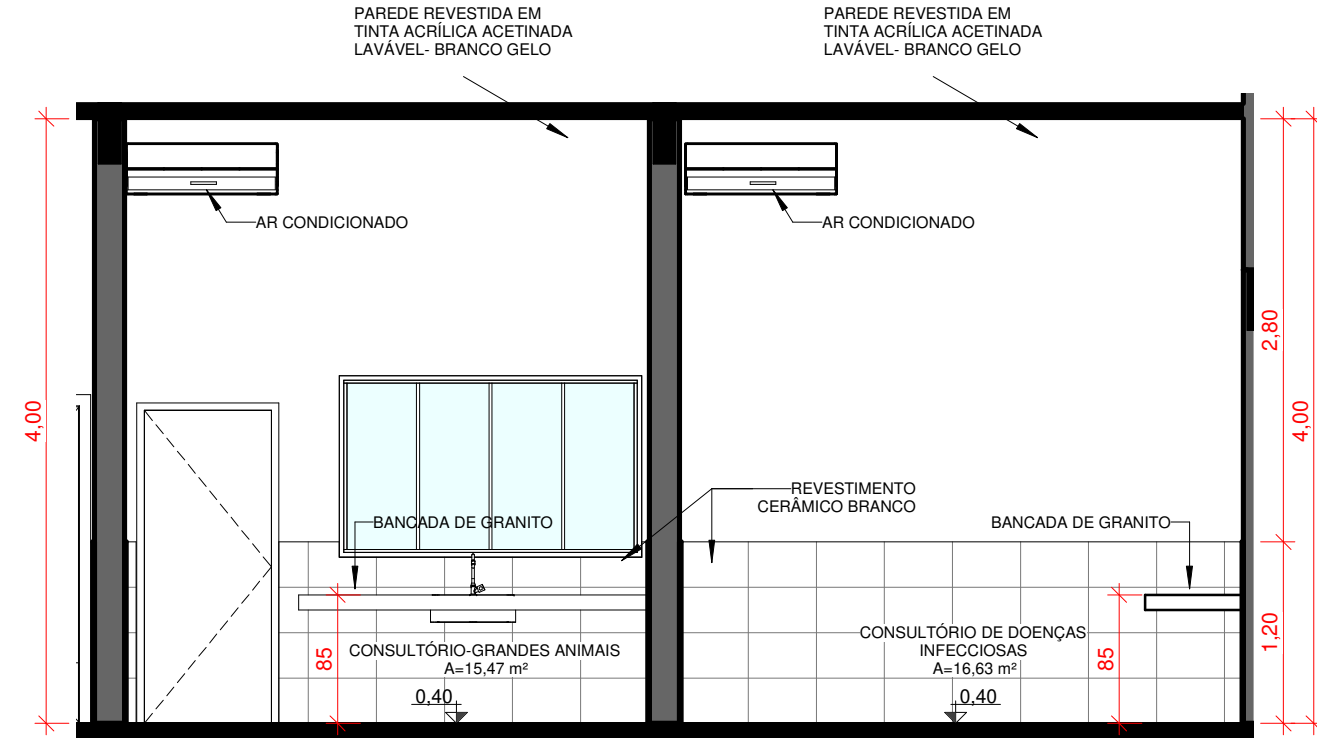


VISTA 52
1 : 50

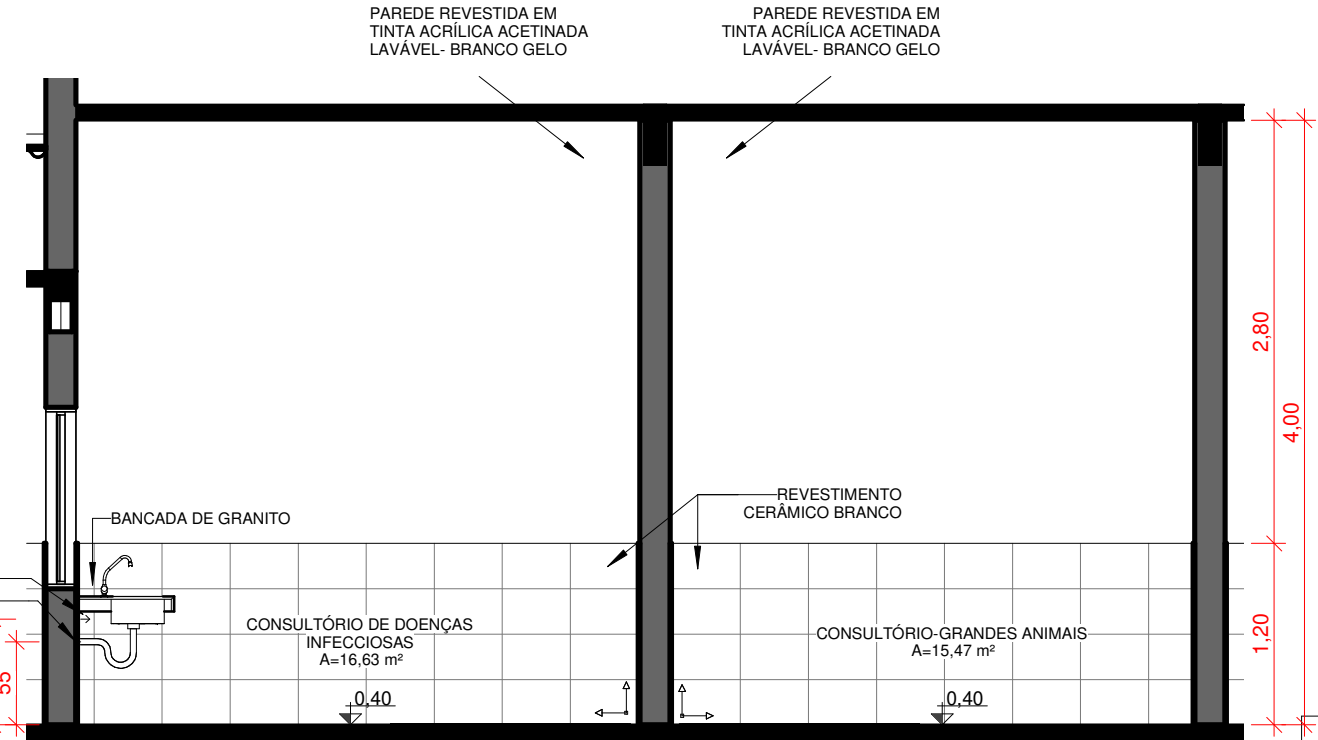


VISTA 54
1 : 50

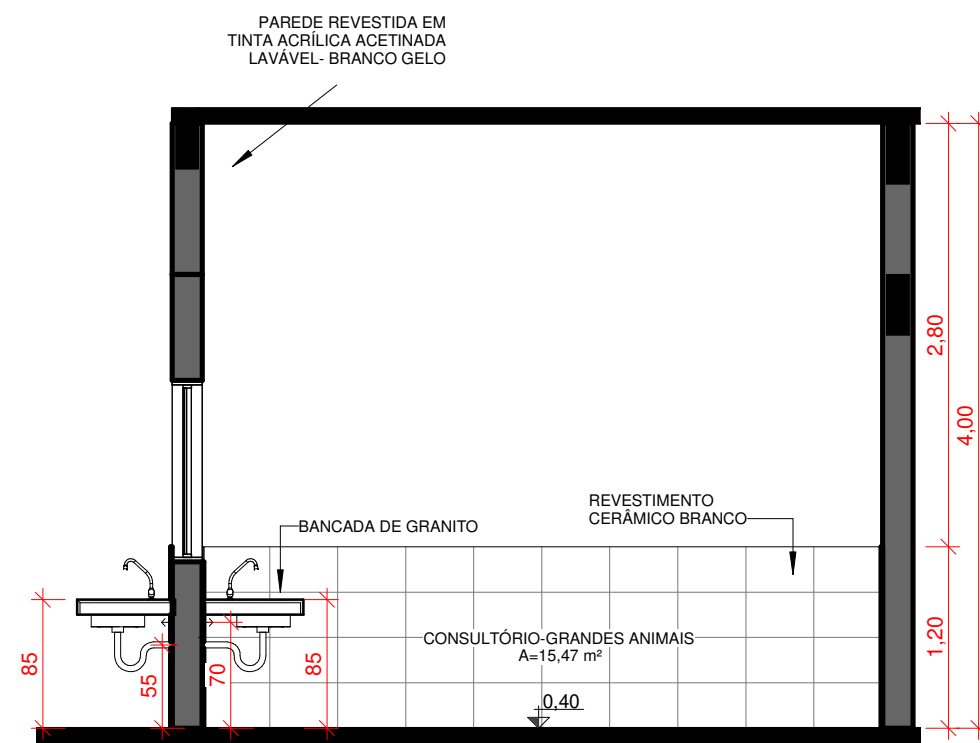

VISTA 34
1 : 50

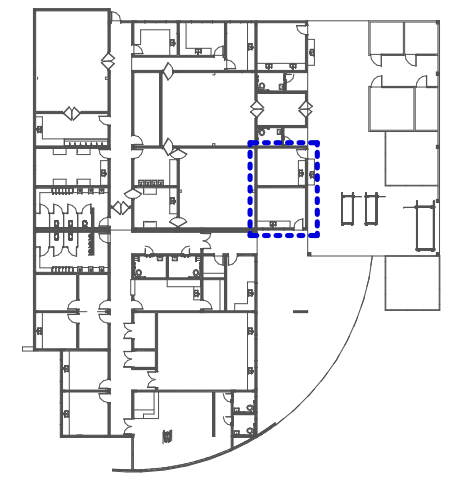

PLANTA LOCALIZAÇÃO
1 : 700

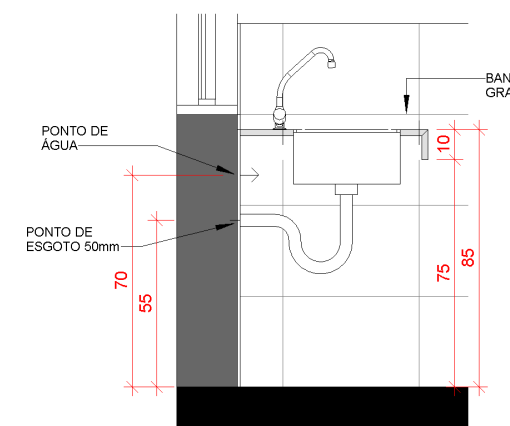

DETALHE BANCADA COM PIA
1 : 25

ESPECIFICAÇÕES

PAREDE	1	Parede revestida por por tinta acrílica acetinada lavável.
	2	Meia parede revestida com cerâmica e meia parede com tinta acrílica acetinada.
	3	Obs.: Sanitários serão utilizadas cerâmica cor cimento queimado, no restante será cor br.
	4	Paredes da sala de Raio-X protegida por blindagem de barita na porta e em sua alvenaria seguindo legislação pertinente.
	5	Paredes revestidas com espuma densidade 33, recobertas de material resistente e impermeável.
PISO	6	Parede revestida por epóxi cor cinza.
	7	Cerca de madeira para curral.
	8	Parede revestida por epóxi na cor branca.
	9	Piso em granitina natural e cor terracota, junta plástica. Rodapés arredondados.
TETO	10	Chão batido. Sem concreto. Colocar areia para igualar a altura com o piso.
	11	Piso de concreto com ralo no centro. O piso tem que ter uma inclinação para que toda a água escorra sem impedimento para o ralo central.
	12	Forro em toda a circulação onde haverá eletrocalha. Será utilizado o forro em placa com tabicas no encontro com paredes perpendiculares. Acabamento em tinta PVA cor branco neve.
DIVERSOS	13	Bancada em granito com acabamento em meia esquadria, borda de 10cm.
	14	Pia de aço inox com torneira de acionamento automático.

OBSERVAÇÕES:
1 - EM TODOS OS SANITÁRIOS DEVERÃO SER INSTALADOS:
Porta papel higiênico para rolo de :
papel de 300 a 500 m, com borda inferior a 1,00 m do piso
Toalheiro: Em aço inox para papel (duas dobras), com eixo do equipamento a 1,20 m do Piso
Espelho: Cristal, espessura 2mm, fixado na parede



ARQUITETURA - DETALHAMENTO

ENDEREÇO: Av. Vereador Otaviano Pereira Neto, 874 – Setor 2 – CEP: 76.890-000 – Jaru/RO

EDIFÍCIO INSTITUCIONAL - TÉRREO

ÁREA DO TERRENO ORIGINAL:
A=45857,74m²

ÁREA TOTAL DA CONSTRUÇÃO:
A=1.249,23m²

ARQUIVO:
C:\Users\Alexandre\Desktop\LARGO-MEDICINA VET-JARU\MEDICINA VETERINÁRIA_DETALHAMENTO_compoRdização.rvt

CLÍNICA VETERINÁRIA

ESCALA:
Como indicado

Proprietário:

INSTITUTO FEDERAL DE RONDÔNIA - JARÚ

Autor do projeto:

ALEXANDRE GONZAGA - CAU 115224-6

Responsável técnico:


-

CONTEÚDO:
DETALHAMENTO
CONSULTÓRIOS -
GRANDES ANIMAIS E
DOENÇAS INFECCIOSAS


FOLHA:
12/20

DATA:
JULHO/2020


DESENHO:
Arqto. Marcos Viana

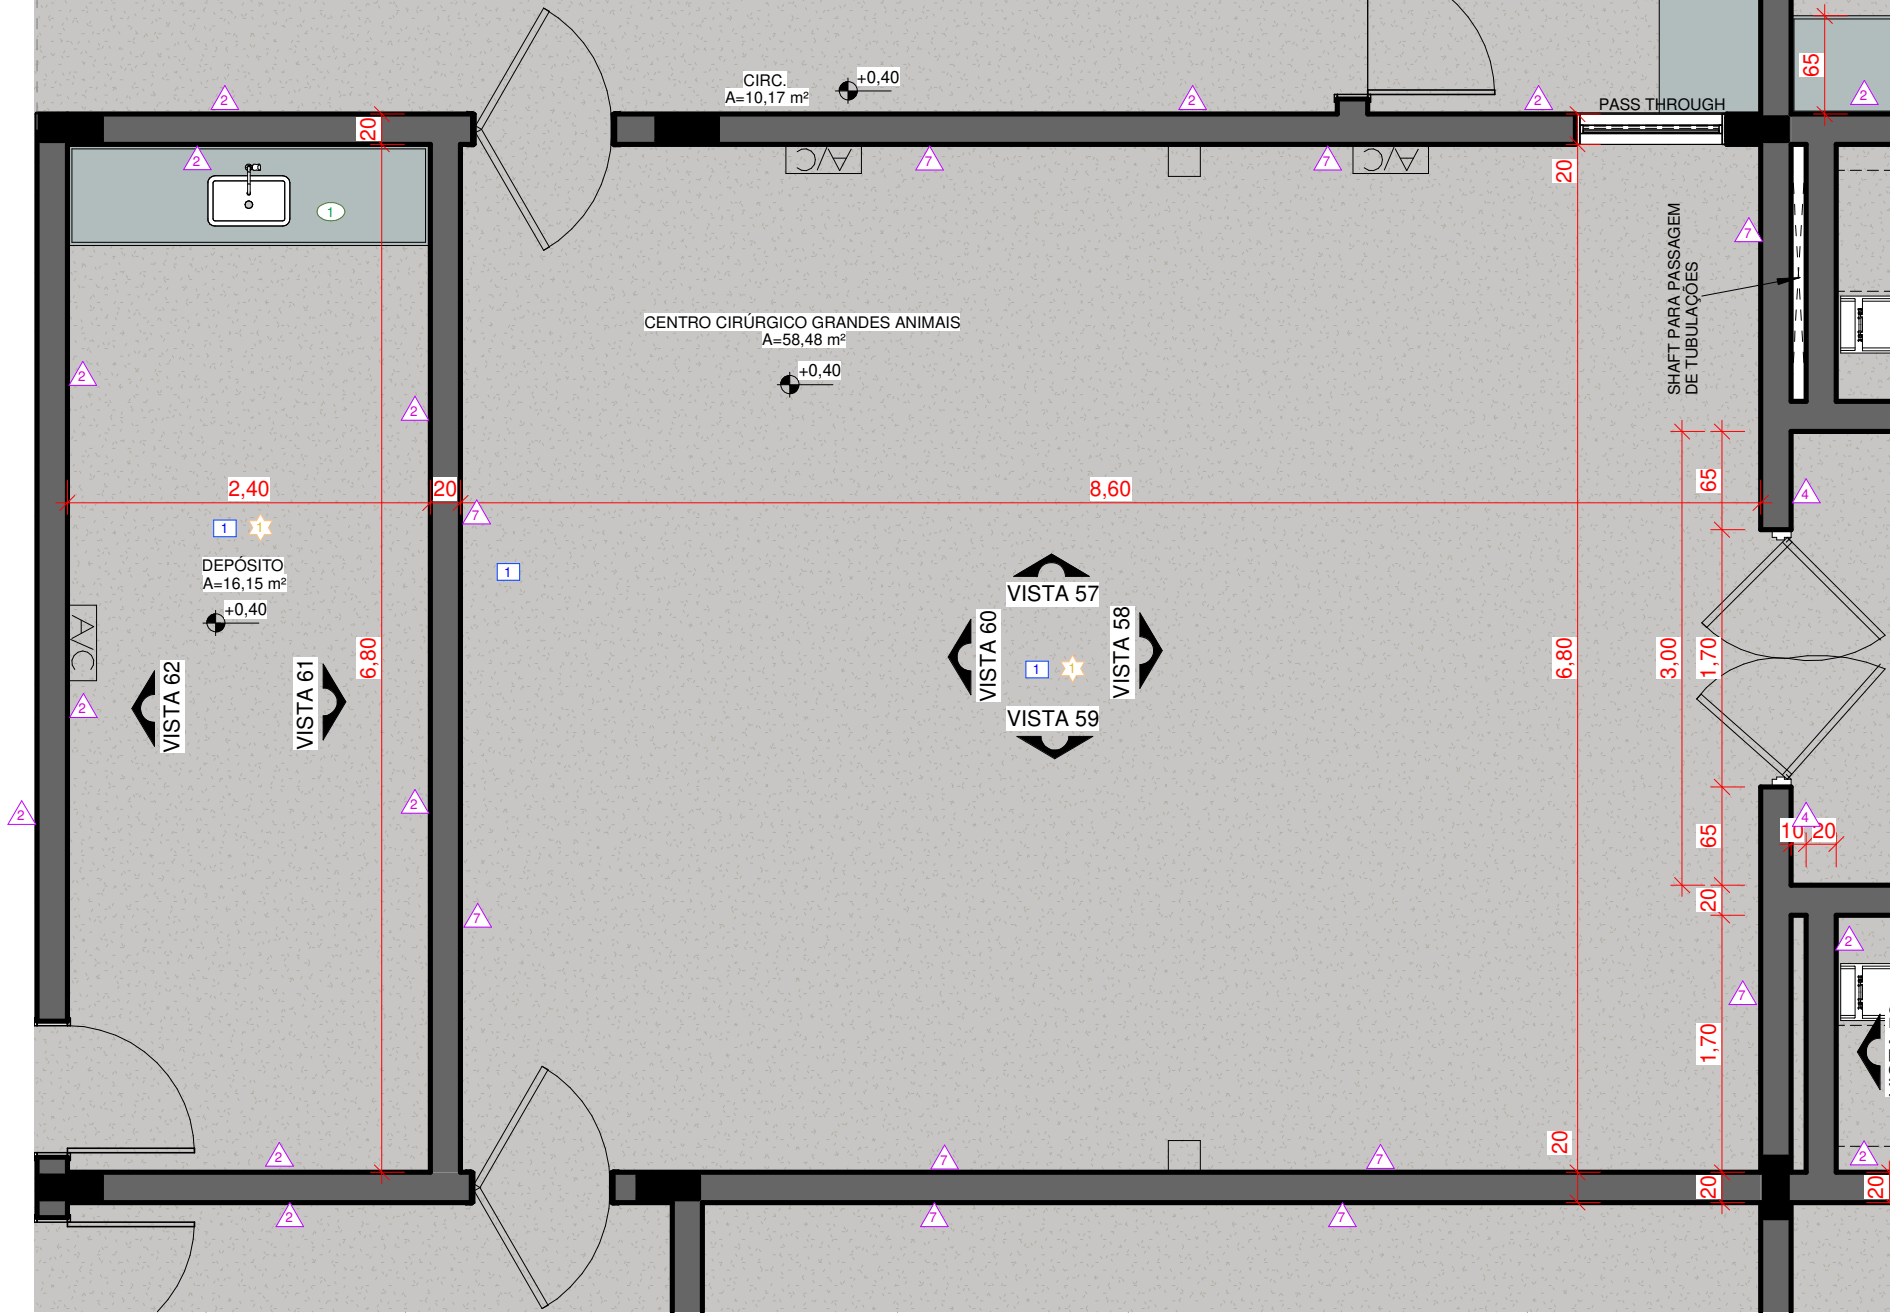


CENTRO CIRÚRGICO GRANDES ANIMAIS E DEPÓSITO
1 : 50

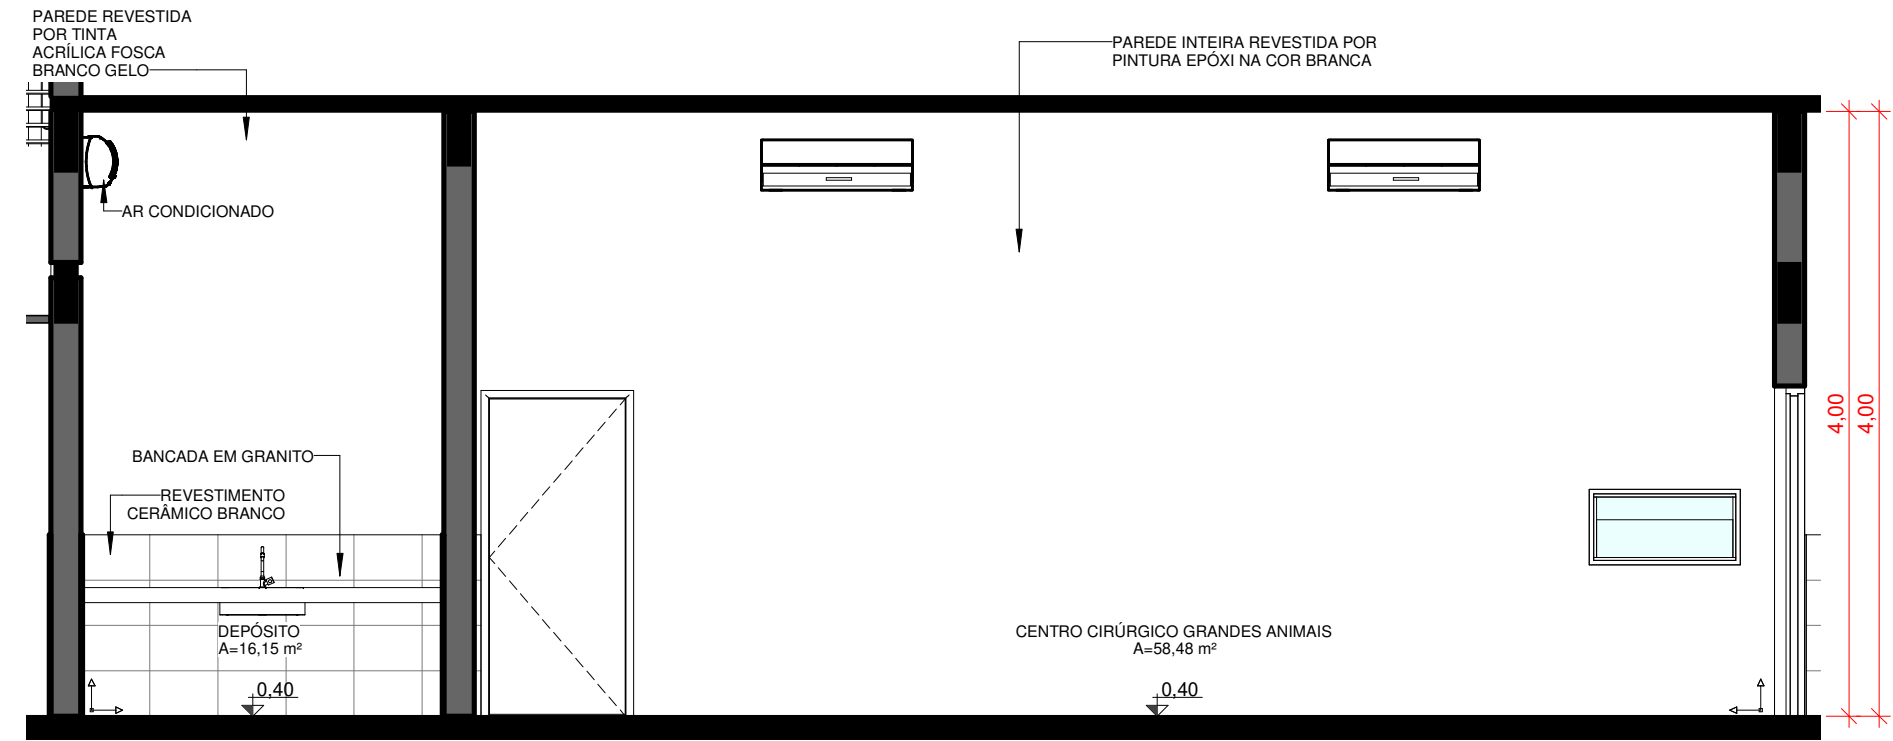

VISTA 57
1 : 50

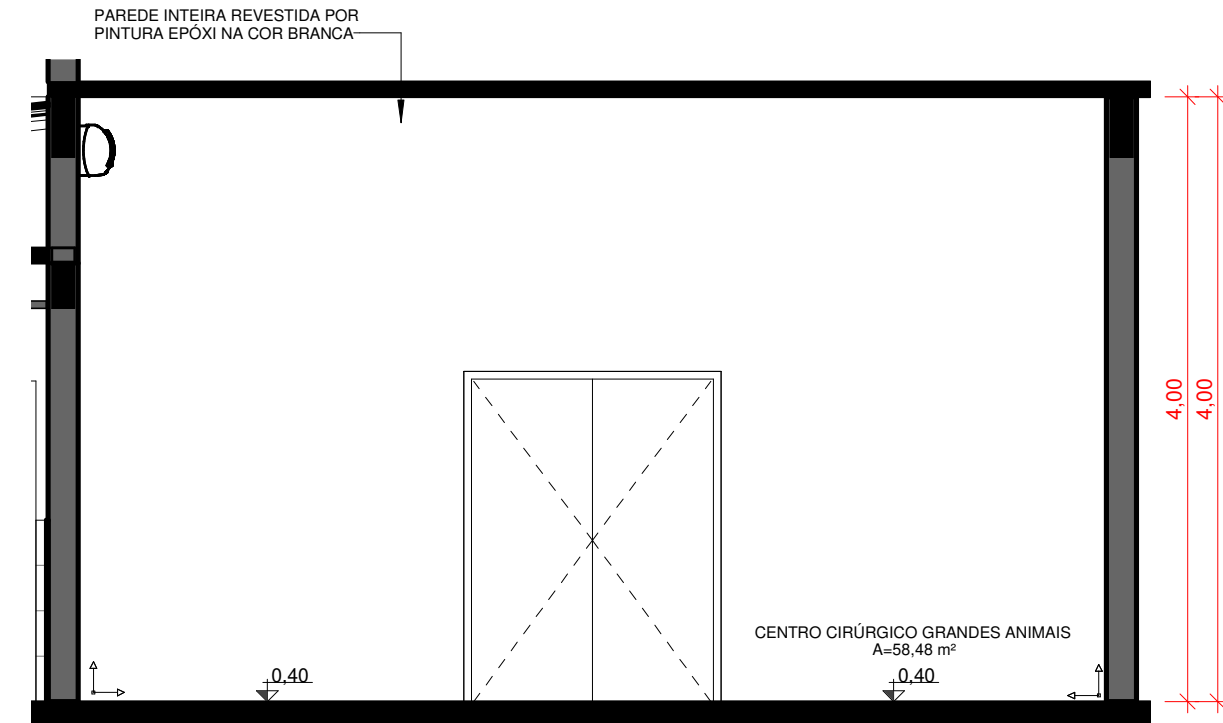


VISTA 58
1 : 50

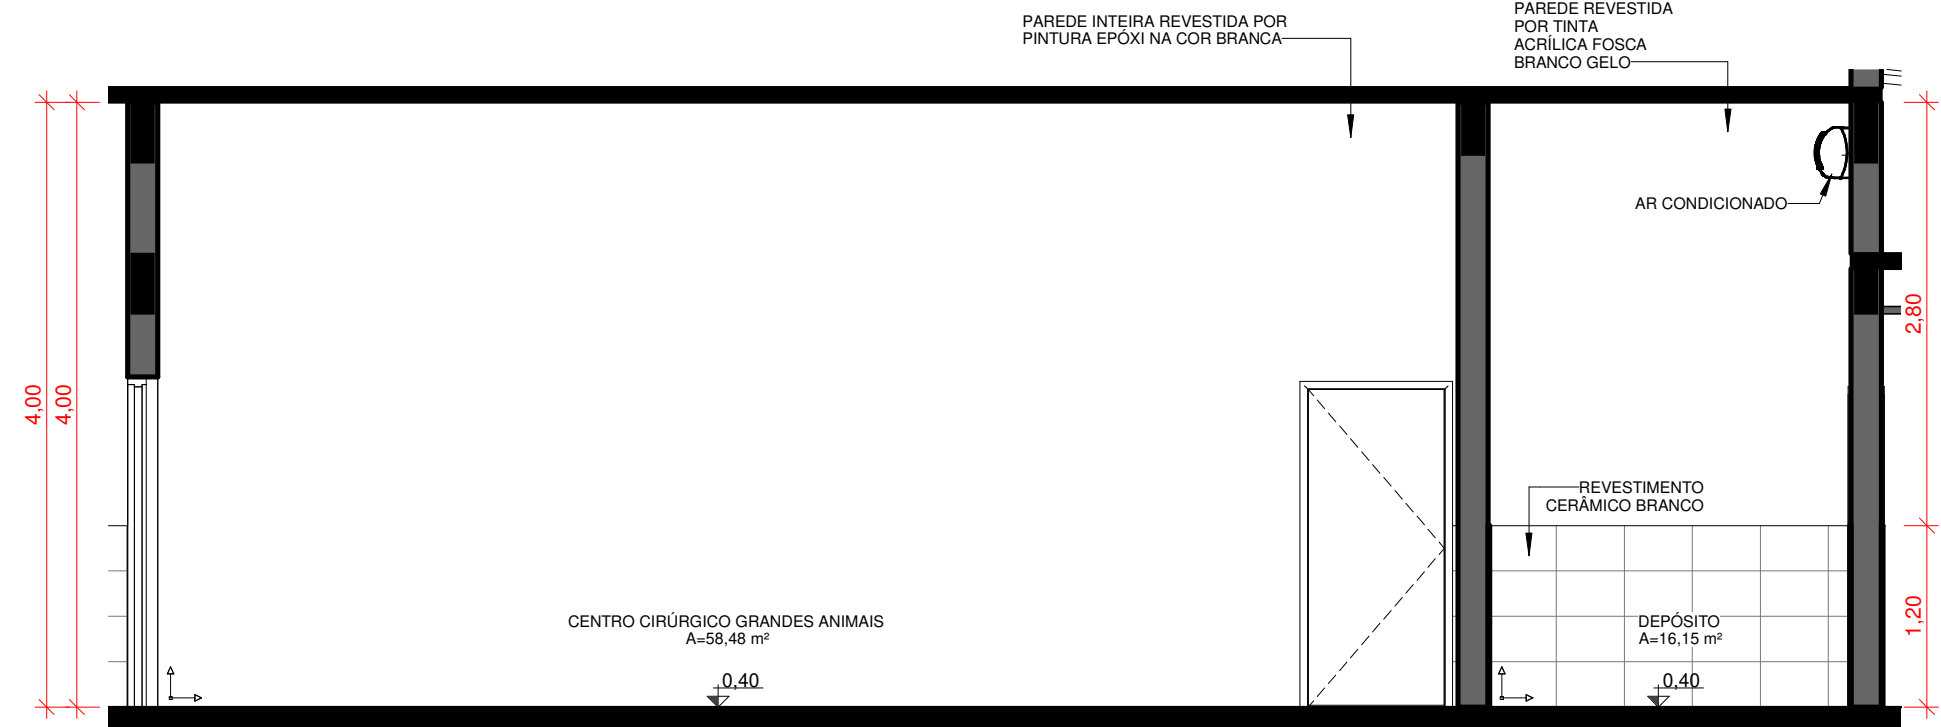


VISTA 59
1 : 50

E S P E C I F I C A Ç Õ E S		
PAREDE	▲	Parede revestida por por tinta acrílica acetinada lavável.
	▲	Meia parede revestida com cerâmica e meia parede com tinta acríl. acetinada. Obs.: Sanitários serão utilizadas cerâmica cor cimento queimado, no restante será cor br.
	▲	Paredes da sala de Raio-X protegida por blindagem de barita na porta e em sua alvenaria seguindo legislação pertinente.
	▲	Paredes revestidas com espuma densidade 33, recobertas de material resistente e impermeável.
	▲	Parede revestida por epóxi cor cinza.
	▲	Cerca de madeira para curral.
PISO	1	Parede revestida por epóxi na cor branca.
	1	Piso em granitina natural e cor terracota, junta plástica, Rodapés arredondados.
	2	Chão batido. Sem concreto. Colocar areia para igualar a altura com o piso.
	3	Piso de concreto com ralo no centro. O piso tem que ter uma inclinação para que toda a água escorra sem impedimento para o ralo central.
TETO	☀	laje com pintura - Tinta PVA cor branco neve.
	☀	Telhado aparente - Telha isotérmica com acabamento inferior em chapa lambri pré pintada
	☀	Forno em toda a circulação onde haverá eletrocalha. Será utilizado o forno em placa com tabicas no encontro com paredes perpendiculares. Acabamento em tinta PVA cor branco neve
DIVERSOS	1	Bancada em granito com acabamento em meia esquadria, borda de 10cm.
	2	Pia de aço inox com torneira de acionamento automático
OBSERVAÇÕES: 1 - EM TODOS OS SANITÁRIOS DEVERÃO SER INSTALADOS: Porta papel higiênico para tolo de : papel de 300 a 500 m, com borda inferior a 1,00 m do piso Toalheiro: Em aço inox para papel (duas dobras), com eixo do equipamento a 1,20 m do Piso Espelho: Cristal, espessura 2mm, fixado na parede		

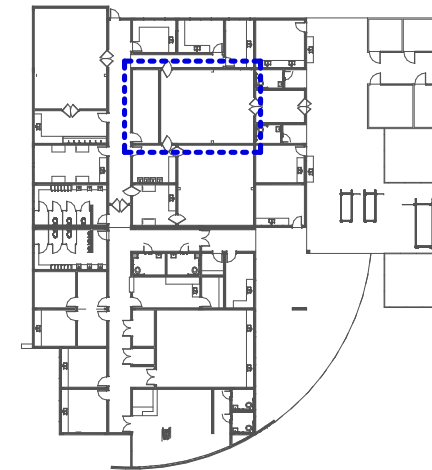


PLANTA LOCALIZAÇÃO
1 : 700

 INSTITUTO FEDERAL Rondônia	ARQUITETURA - DETALHAMENTO			Proprietário:	INSTITUTO FEDERAL DE RONDÔNIA - JARÚ		CONTEÚDO: DETALHAMENTO CENTRO CIRÚRGICO GRANDES ANIMAIS	FOLHA: 13/20	
	ENDEREÇO: Av. Vereador Otaviano Pereira Neto, 874 – Setor 2 –CEP: 76.890-000 - Jaru/RO			Autor do projeto:	ALEXANDRE GONZAGA - CAU 115224-6				DATA: JULHO/2020
	EDIFÍCIO INSTITUCIONAL - TÉRREO		CLÍNICA VETERINÁRIA		Responsável técnico:	-			DESENHO: Arqto. Marcos Viana
	ÁREA DO TERRENO ORIGINAL: A=45857,74m²	ÁREA TOTAL DA CONSTRUÇÃO: A=1.249,23m²	ARQUIVO: C:\Users\Alexandre\Desktop\ARQ-MEDICINA VET-JARU\MEDICINA VETERINARIA_DETALHAMENTO_compoRondônia.rvt	ESCALA: Como indicado					

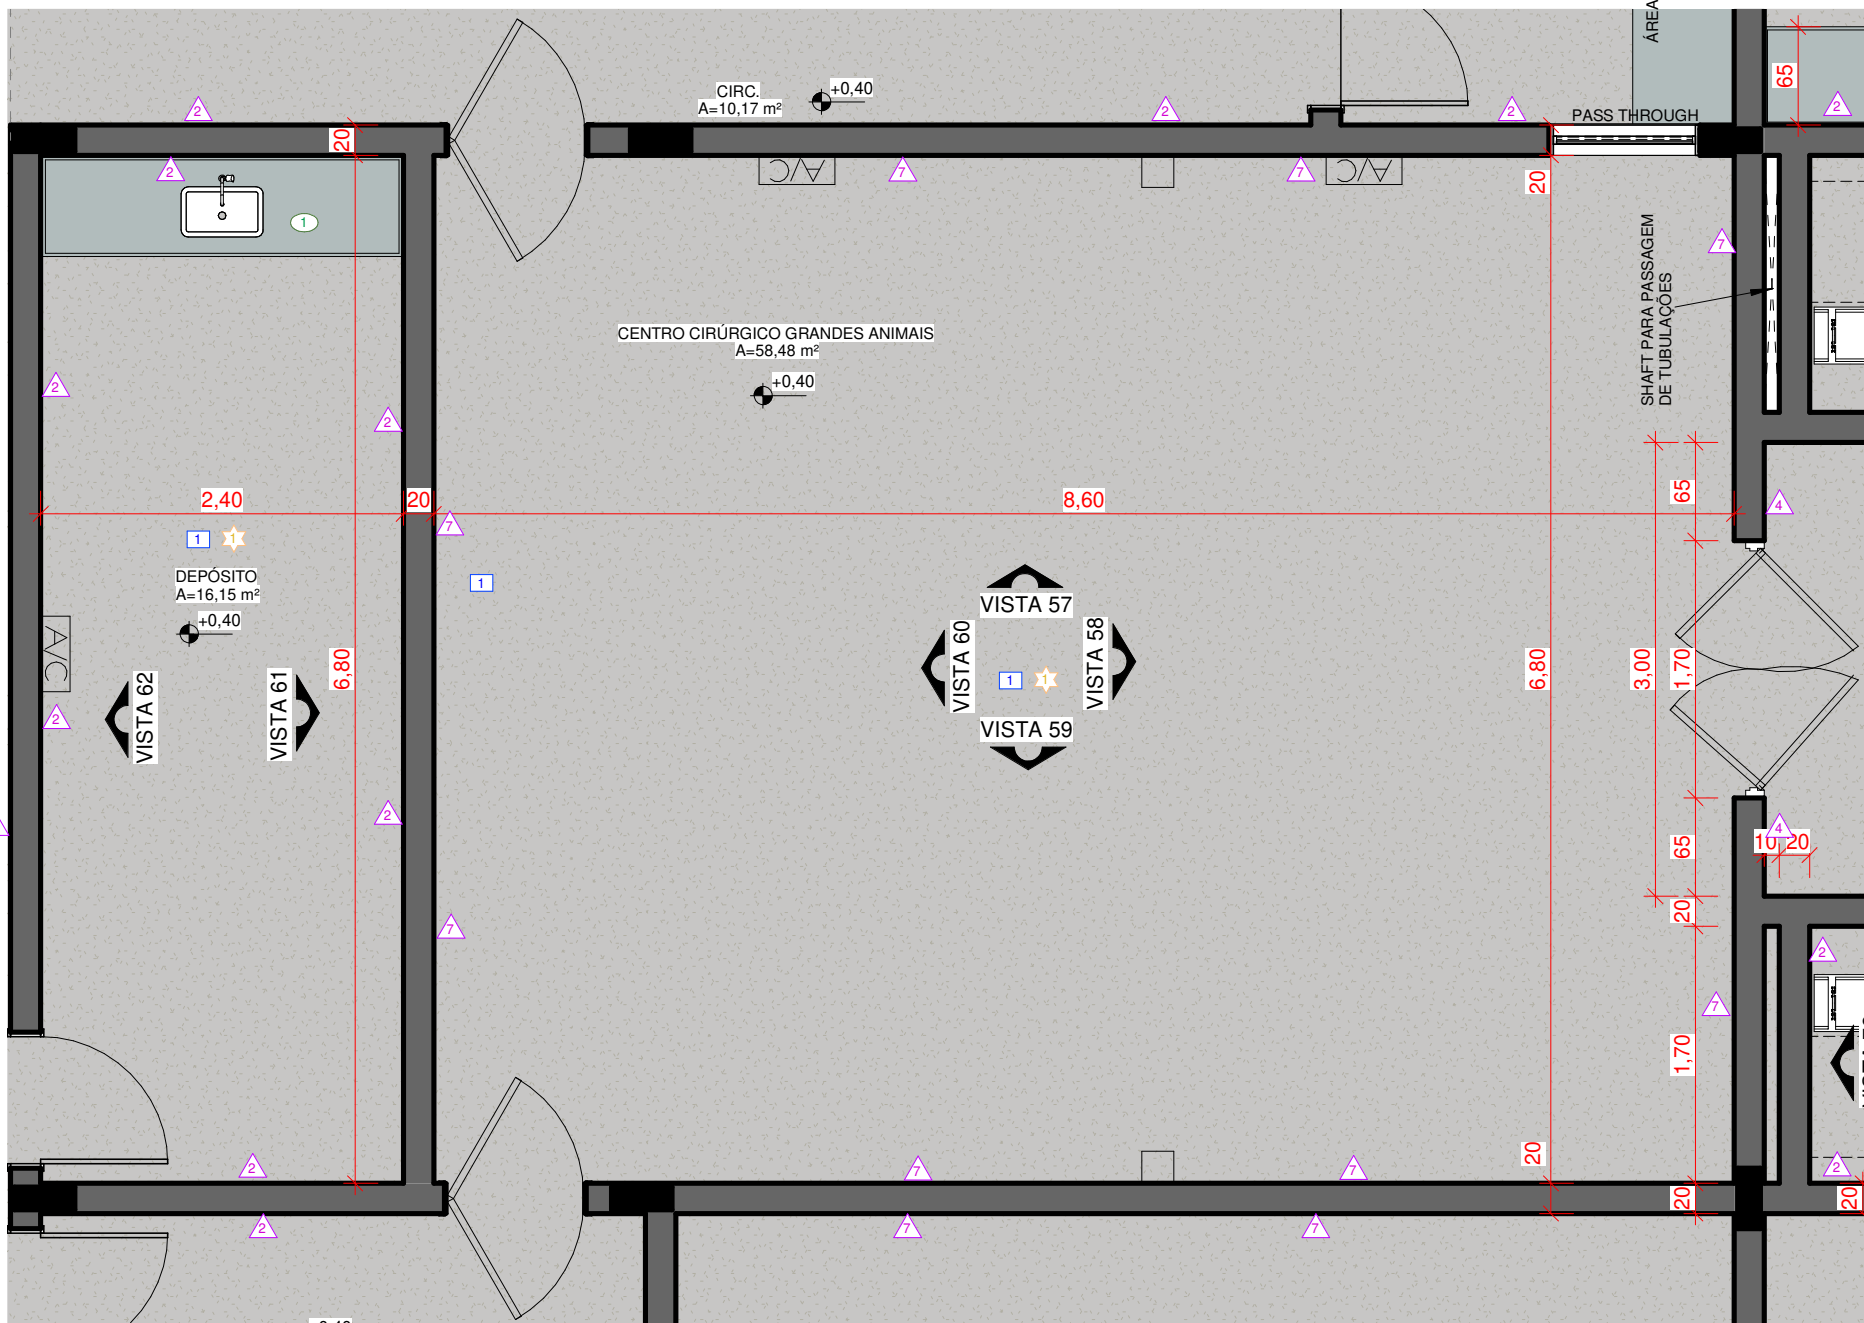


CENTRO CIRÚRGICO GRANDES ANIMAIS E DEPÓSITO

1 : 50

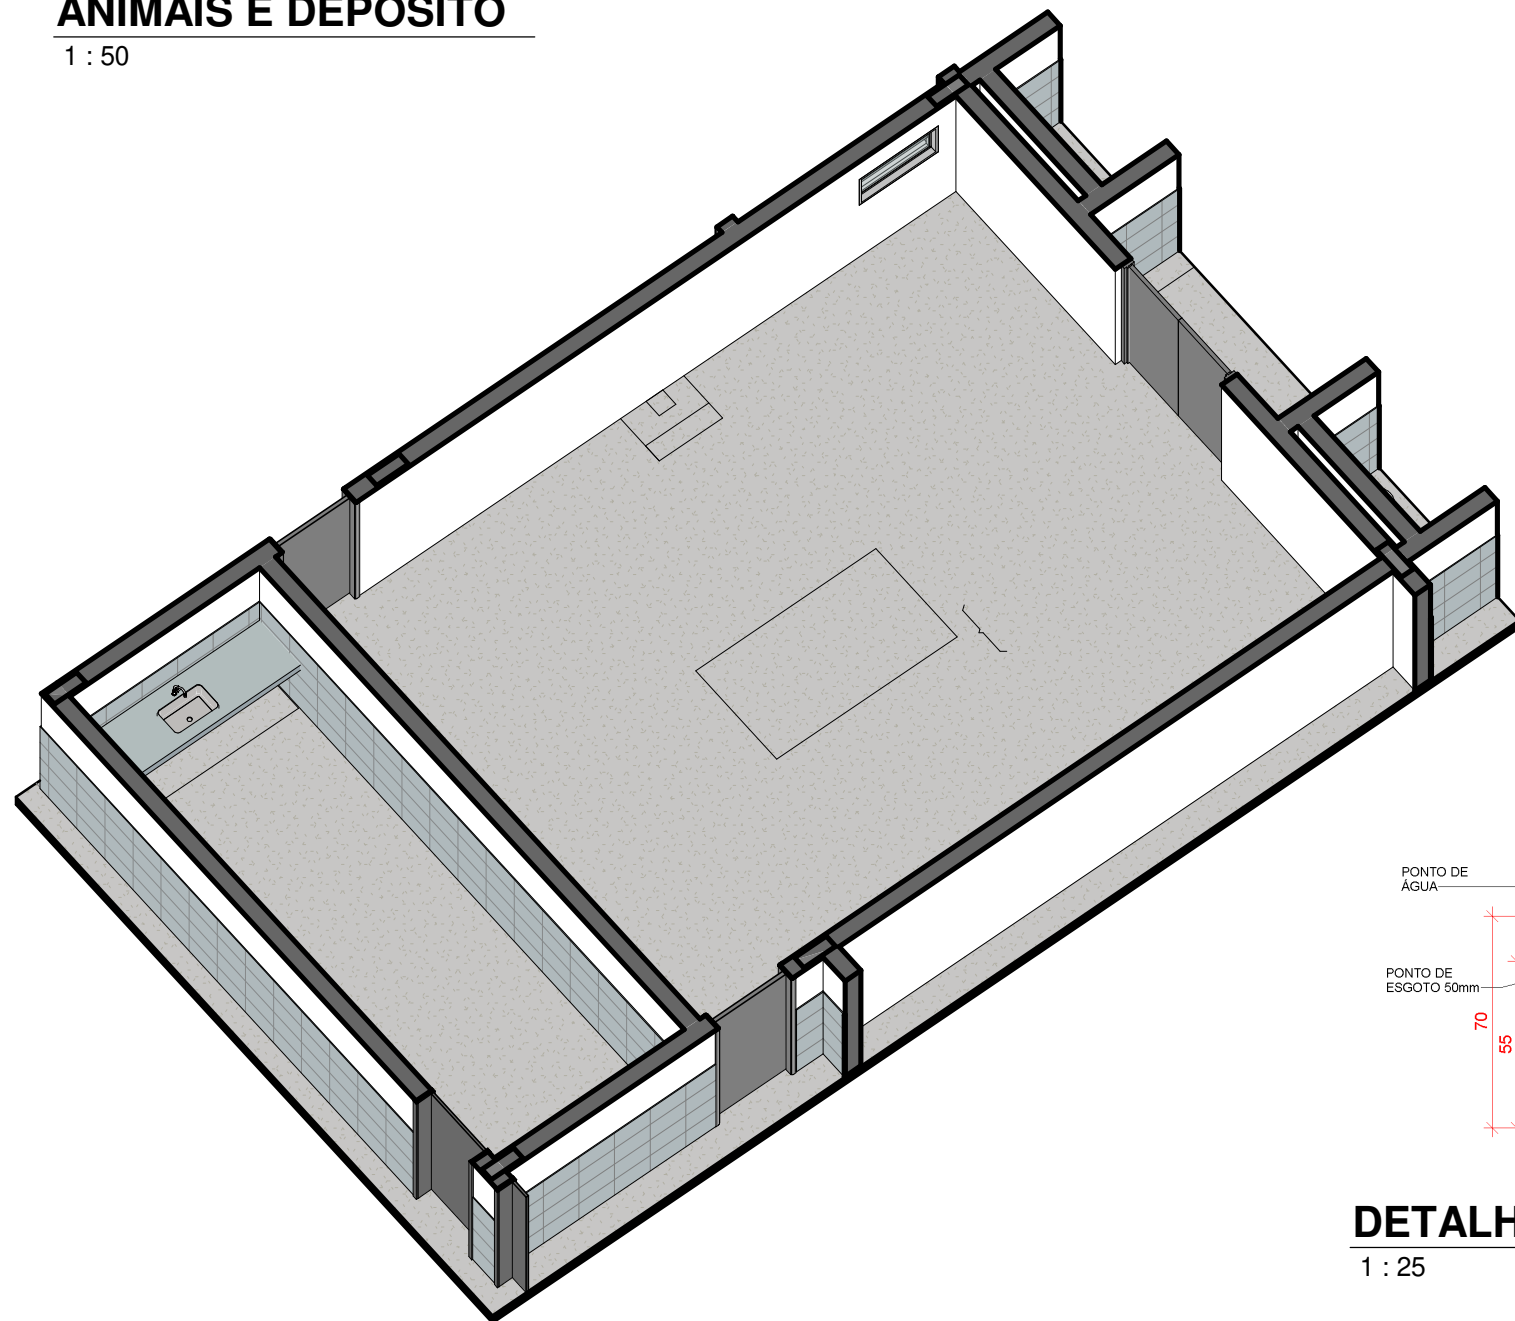

PLANTA EM PERSPECTIVA

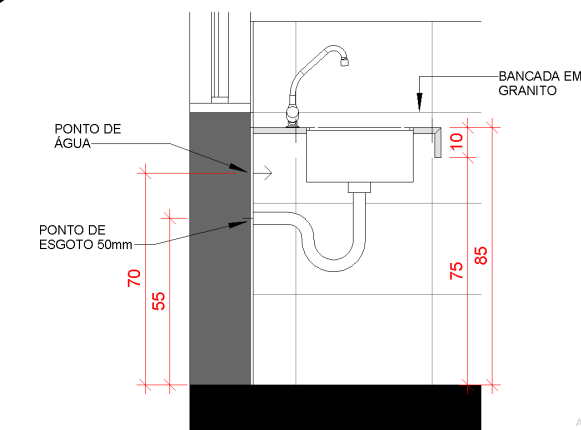


DETALHE BANCADA COM PIA

1 : 25




VISTA 60

1 : 50

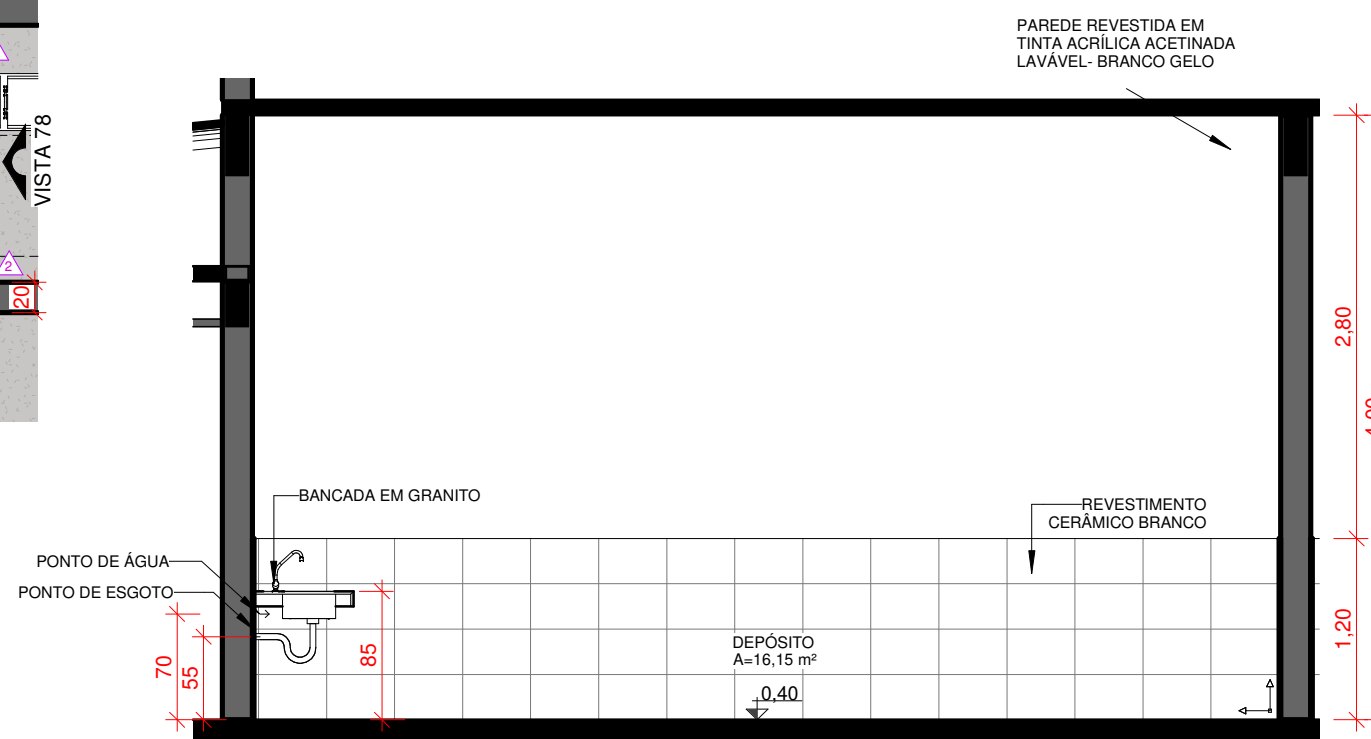


VISTA 61

1 : 50

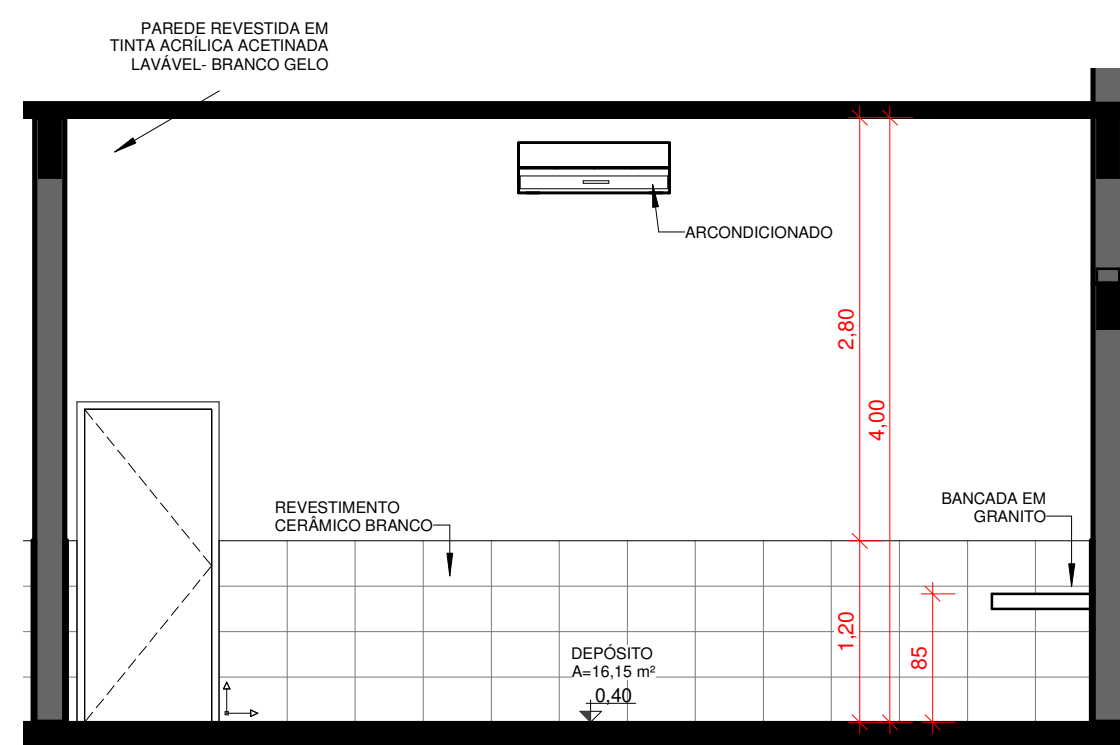

VISTA 62

1 : 50

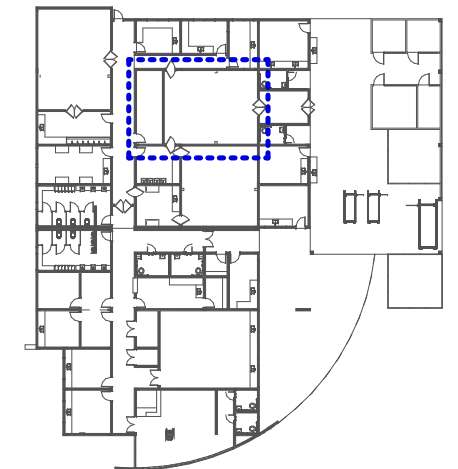

PLANTA LOCALIZAÇÃO

1 : 700


ESPECIFICAÇÕES

PAREDE	1	Parede revestida por por tinta acrílica acetinada lavável.
	2	Meia parede revestida com cerâmica e meia parede com tinta acríl. acetinada.
	3	Obs.: Sanitários serão utilizadas cerâmica cor cimento queimado, no restante será cor br.
	4	Paredes da sala de Raio-X protegida por blindagem de barita na porta e em sua alvenaria seguindo legislação pertinente.
	5	Paredes revestidas com espuma densidade 33, recobertas de material resistente e impermeável.
	6	Parede revestida por epóxi cor cinza.
PISO	7	Cerca de madeira para curral.
	8	Parede revestida por epóxi na cor branca.
	9	Piso em granilina natural e cor terracota, junta plástica. Rodapés arredondados.
TETO	10	Chão batido. Sem concreto. Colocar areia para igualar a altura com o piso.
	11	Piso de concreto com ralo no centro. O piso tem que ter uma inclinação para que toda a água esorra sem impedimento para o ralo central.
	12	Piso de concreto com ralo no centro. O piso tem que ter uma inclinação para que toda a água esorra sem impedimento para o ralo central.
DIVERSOS	13	Laje com pintura - Tinta PVA cor branco neve.
	14	Telhado aparente - Telha isotérmica com acabamento inferior em chapa lambri pré pintada
	15	Forno em toda a circulação onde haverá eletrocalha. Será utilizado o forno em placa com tabicas no encontro com paredes perpendiculares. Acabamento em tinta PVA cor branco neve
	16	Bancada em granito com acabamento em meia esquadria, borda de 10cm.
	17	Pla de aço inox com torneira de acionamento automático

OBSERVAÇÕES:


1 - EM TODOS OS SANITÁRIOS DEVERÃO SER INSTALADOS:

Porta papel higiênico para rolo de :
papel de 300 a 500 m, com borda inferior a 1,00 m do piso
Toalheiro: Em aço inox para papel (duas dobras), com eixo do equipamento a 1,20 m do Piso
Espelho: Cristal, espessura 2mm, fixado na parede

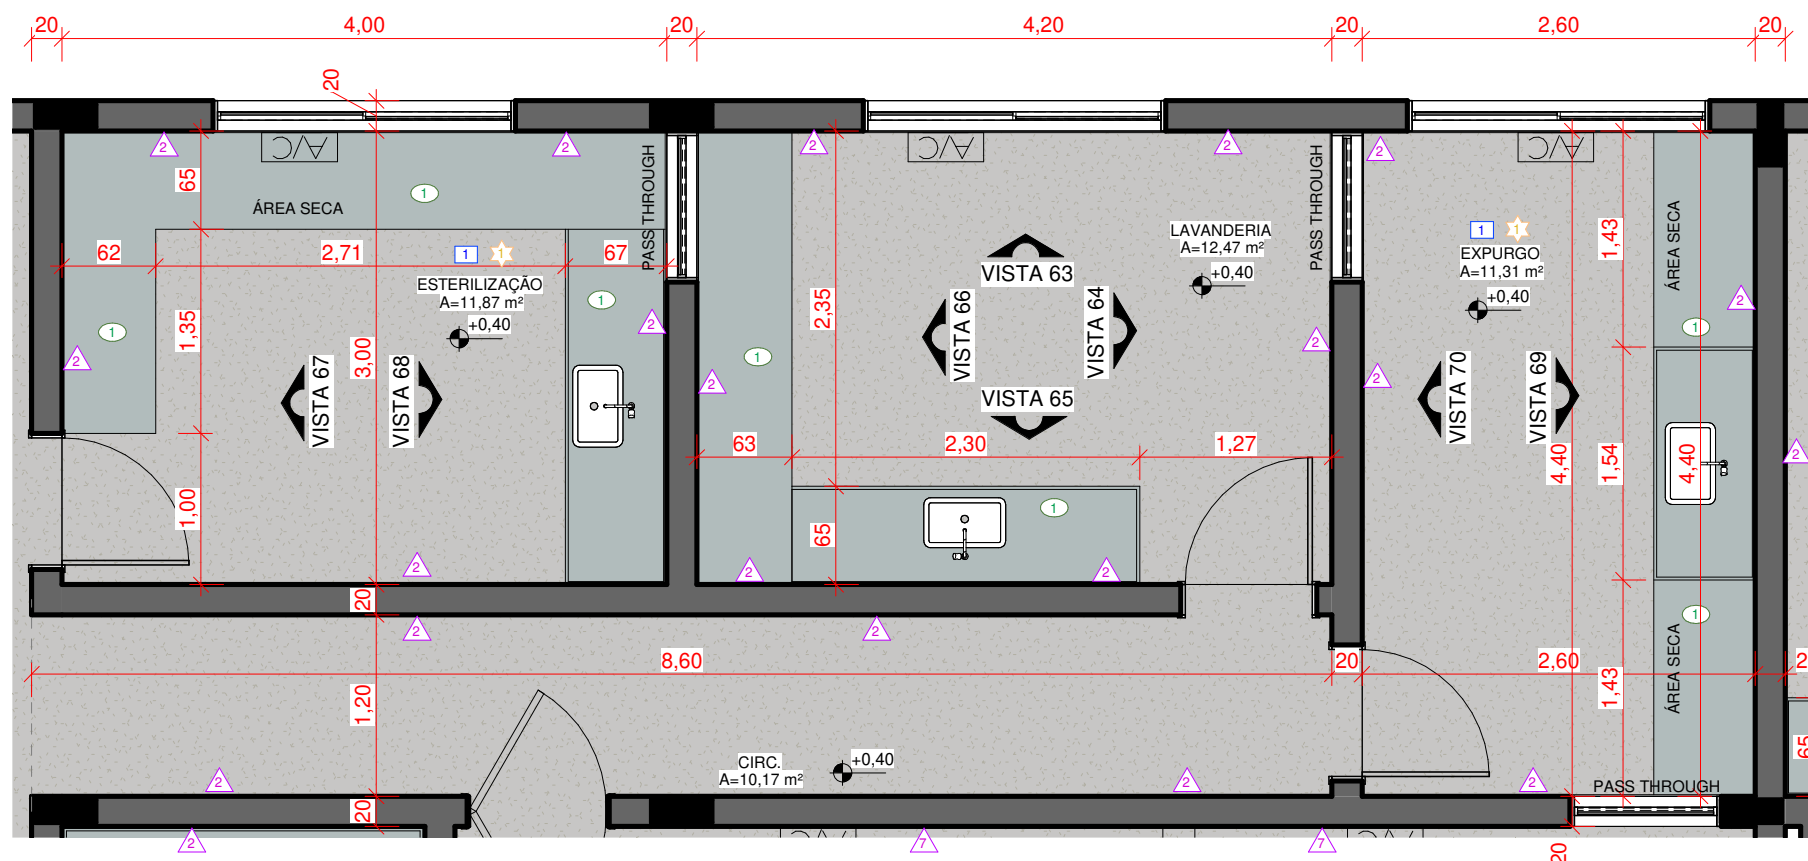


PLANTA PAVIMENTO TÉRREO

1 : 50

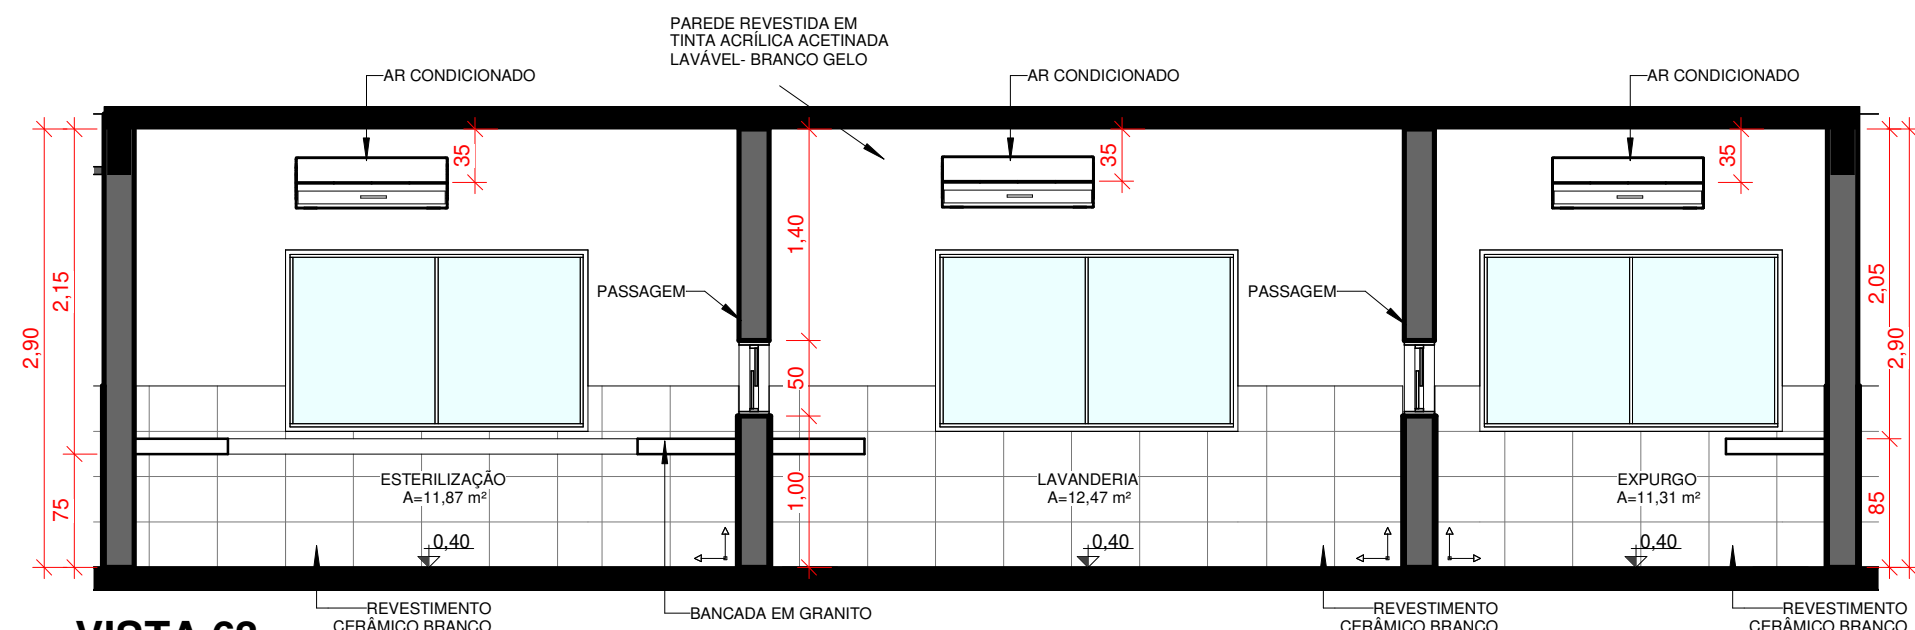


VISTA 63

1 : 50

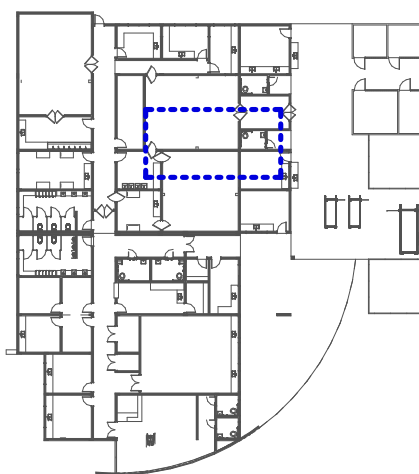


PLANTA LOCALIZAÇÃO

1 : 700

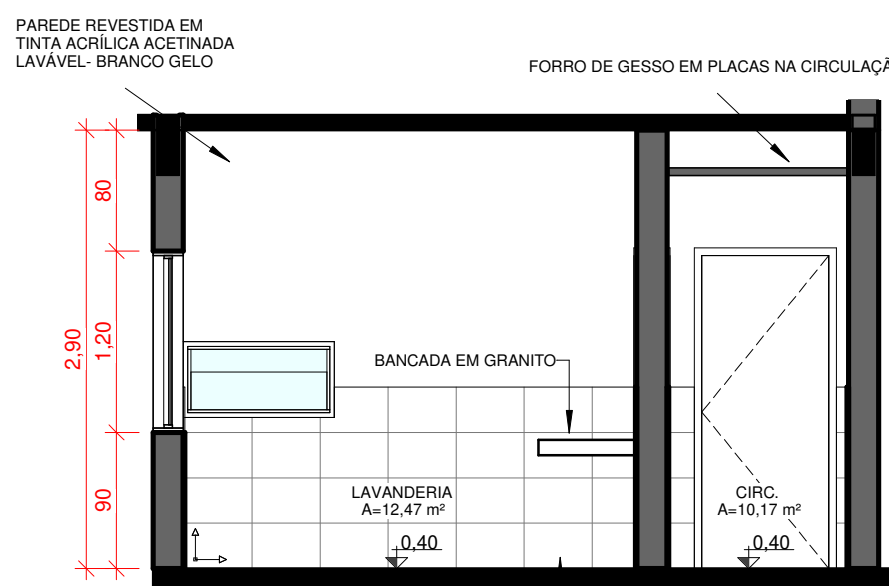


VISTA 64

1 : 50

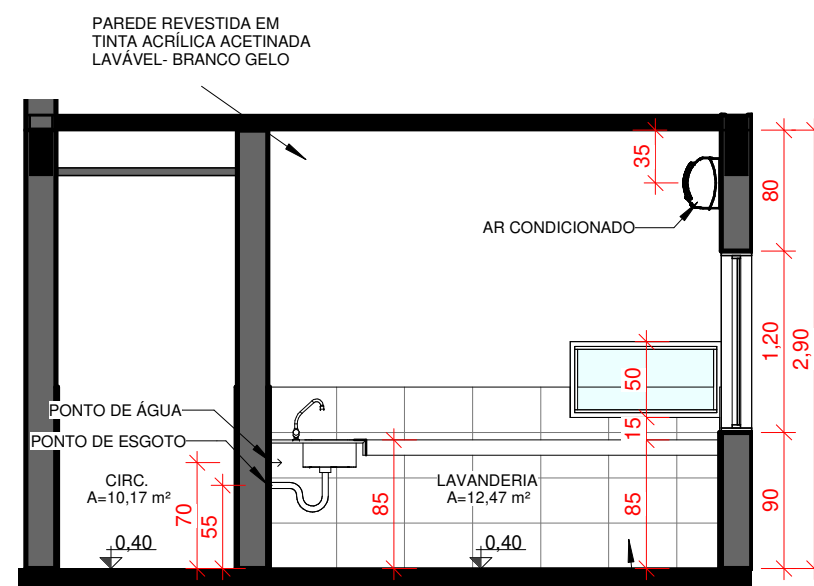


VISTA 66

1 : 50

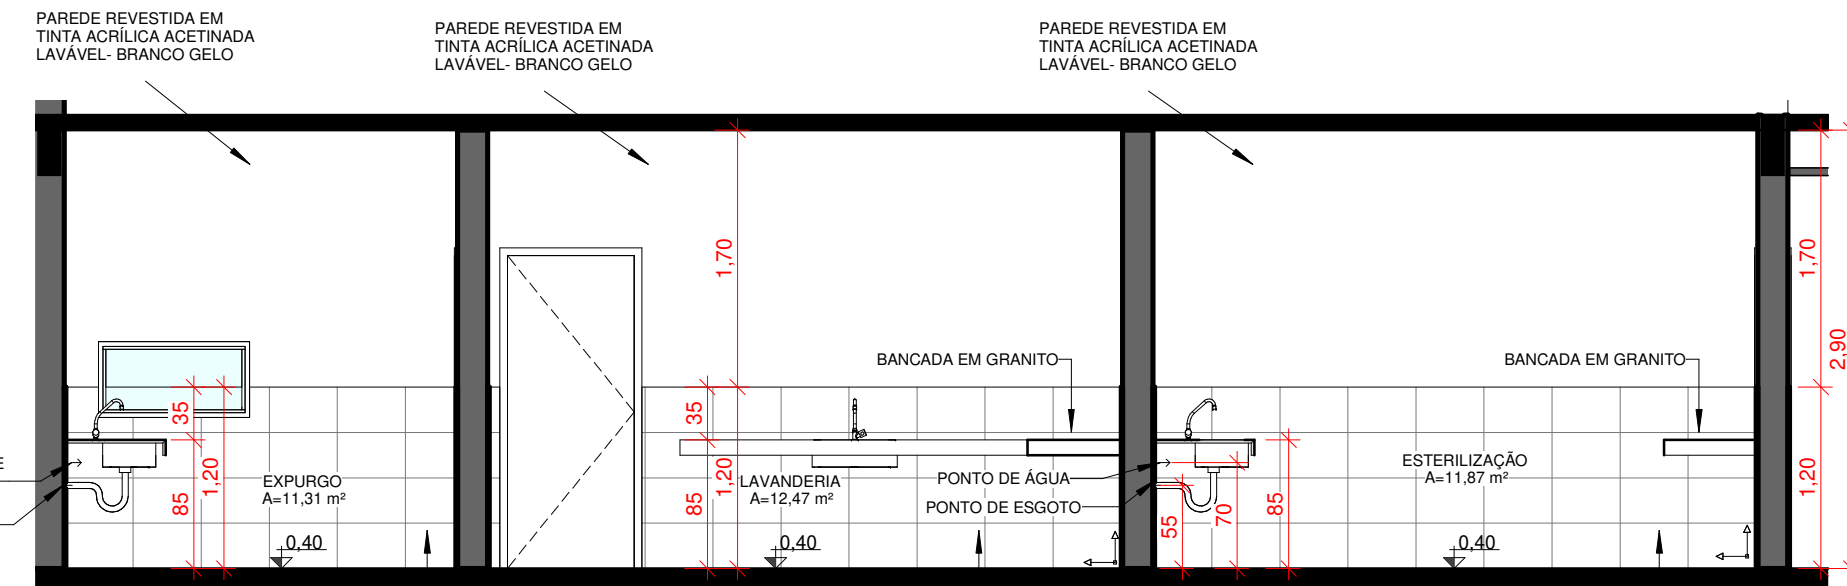


VISTA 65

1 : 50

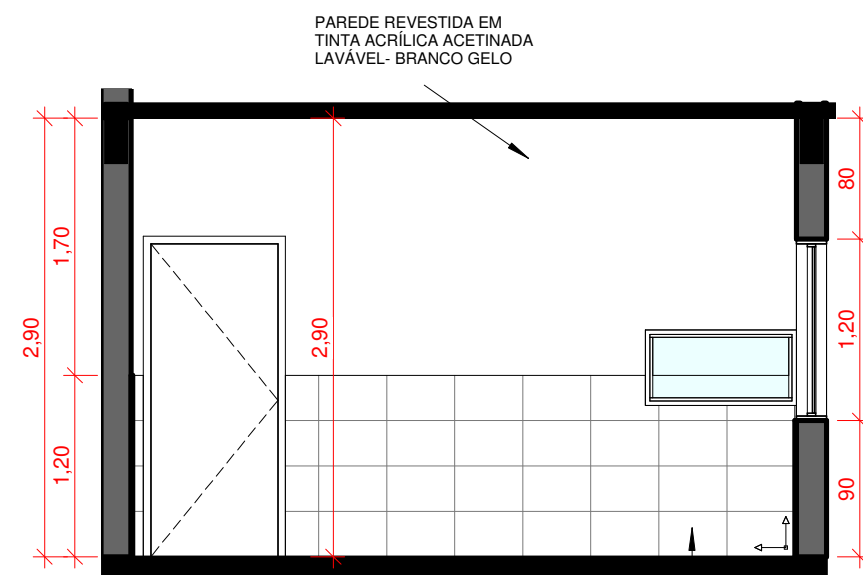


VISTA 70

1 : 50

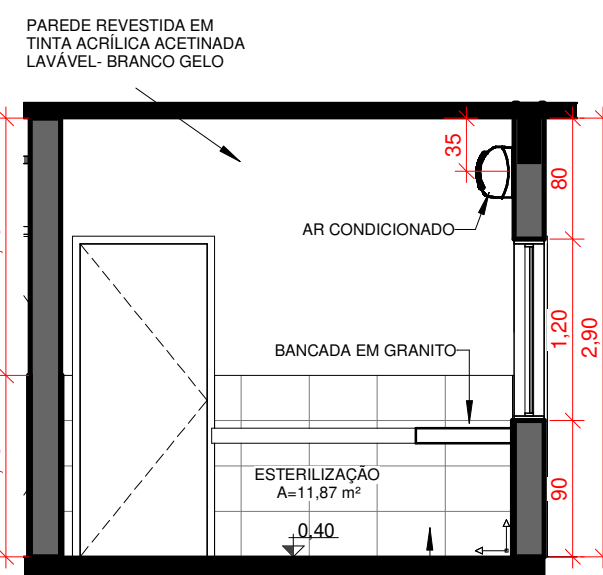


VISTA 67

1 : 50

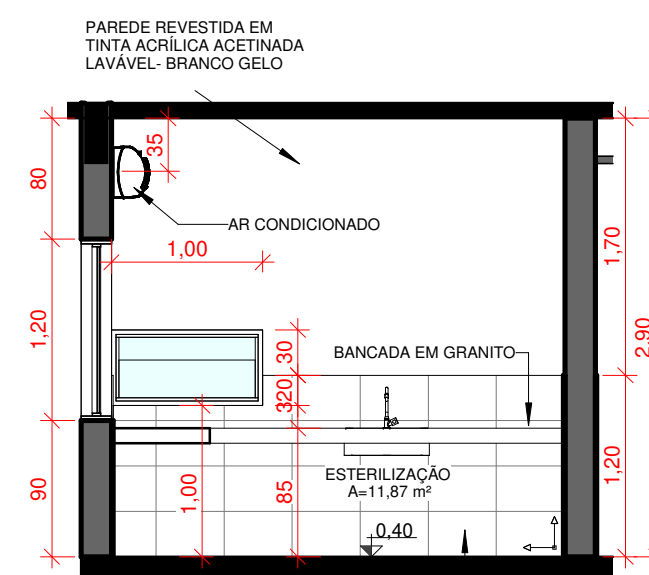

VISTA 68

1 : 50

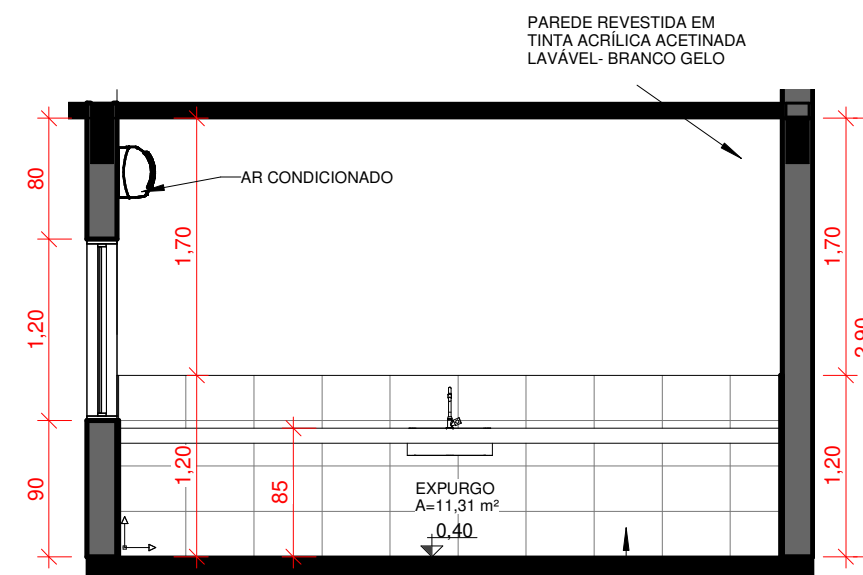

VISTA 69

1 : 50

ESPECIFICAÇÕES

PAREDE	1	Parede revestida por por tinta acrílica acetinada lavável.
	2	Meia parede revestida com cerâmica e meia parede com tinta acríl. acetinada. Obs.: Sanitários serão utilizados cerâmica cor cimento queimado, no restante será cor br
	3	Paredes da sala de Raio-X protegida por blindagem de barita na porta e em sua alvenaria seguindo legislação pertinente.
	4	Paredes revestidas com espuma densidade 33, recobertas de material resistente e impermeável.
	5	Parede revestida por epóxi cor cinza.
PISO	6	Cerca de madeira para curral.
	7	Parede revestida por epóxi na cor branca.
	8	Piso em granitina natural e cor terracota, junta plástica, Rodapés arredondados.
	9	Chão batido. Sem concreto. Colocar areia para igualar a altura com o piso.
	10	Piso de concreto com ralo no centro. O piso tem que ter uma inclinação para que toda a água escorra sem impedimento para o ralo central.
TETO	11	laje com pintura - Tinta PVA cor branco neve.
	12	Telhado aparente - Telha isotérmica com acabamento inferior em chapa lambri pré pintada
	13	Forro em toda a circulação onde haverá eletrocalha. Será utilizado o forro em placa com tabicas no encontro com paredes perpendiculares. Acabamento em tinta PVA cor branco neve
	14	Bancada em granito com acabamento em meia esquadria, borda de 10cm.
	15	Pia de aço inox com torneira de acionamento automático
DIVERSOS	16	
	17	
	18	
	19	
	20	

OBSERVAÇÕES:
1 - EM TODOS OS SANITÁRIOS DEVERÃO SER INSTALADOS:
Porta papel higiênico para rolo de :
papel de 300 a 500 m, com borda inferior a 1,00 m do piso
Toalheiro: Em aço inox para papel (duas dobras), com eixo do equipamento a 1,20 m do Piso
Espelho: Cristal, espessura 2mm, fixado na parede



ARQUITETURA - DETALHAMENTO

ENDEREÇO: Av. Vereador Otaviano Pereira Neto, 874 – Setor 2 –CEP: 76.890-000 - Jaru/RO

EDIFÍCIO INSTITUCIONAL - TÉRREO

ÁREA DO TERRENO ORIGINAL:
A=45857,74m²

ÁREA TOTAL DA CONSTRUÇÃO:
A=1.249,23m²

ARQUIVO:
C:\Users\Alexandre\Desktop\ARQ-MEDICINA VET-JARU\MEDICINA VETERINÁRIA-DETALHAMENTO_compost@Rondônia.rtf

CLINICA VETERINÁRIA

ESCALA:
Como indicado

Proprietário:

INSTITUTO FEDERAL DE RONDÔNIA - JARÚ

Autor do projeto:

ALEXANDRE GONZAGA - CAU 115224-6

Responsável técnico:

CONTEÚDO:
EXPURGO - LAVANDERIA -
ESTERILIZAÇÃO


FOLHA:
15/20

DATA:
JULHO/2020

DESENHO:
Arqto. Marcos Viana


OBS:
*DETALHES DE PEÇAS SANITÁRIAS, ACESSÓRIOS, BARRAS DE APOIO ENTRE OUTROS REFERENTES A ACESSIBILIDADE ESTÃO DETALHADAS NO PROJETO ESPECÍFICO DE ACESSIBILIDADE

*AS ALTURAS DE PEÇAS SANITÁRIAS E SUAS DIMENSÕES ESTÃO TAMBÉM ESPECIFICADAS NO PROJETO DE ACESSIBILIDADE.

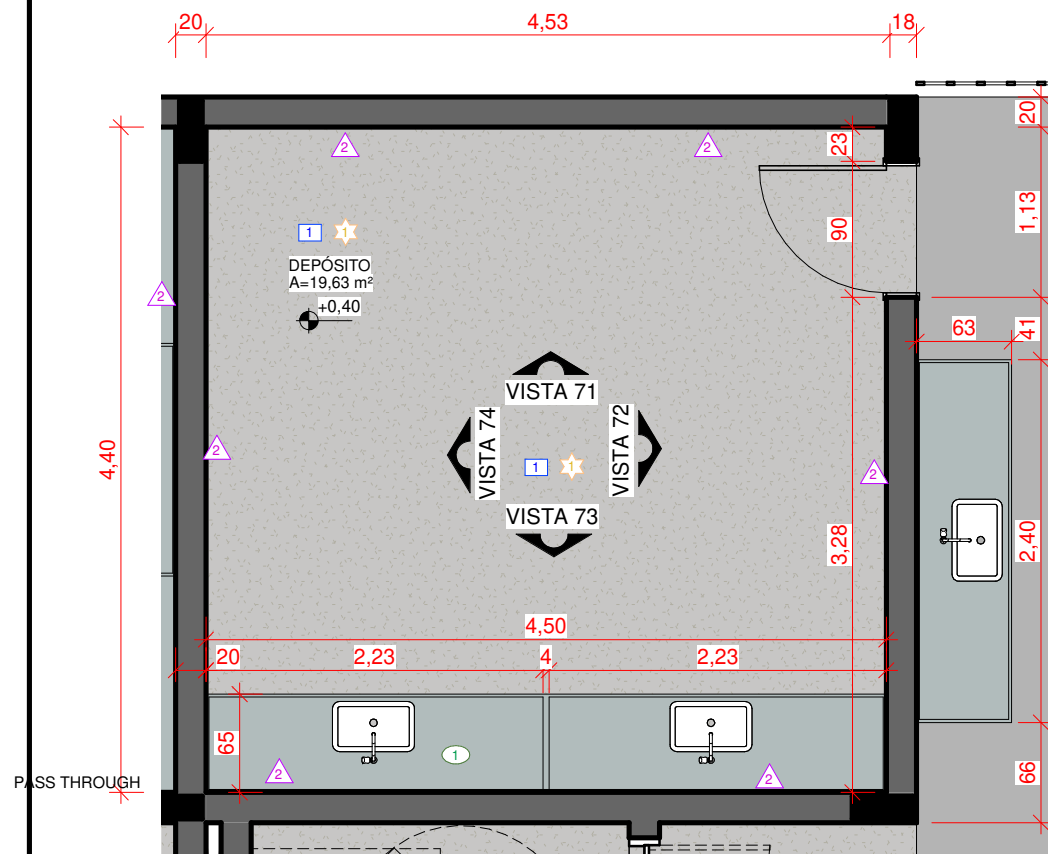


PLANTA DEPÓSITO

1 : 50

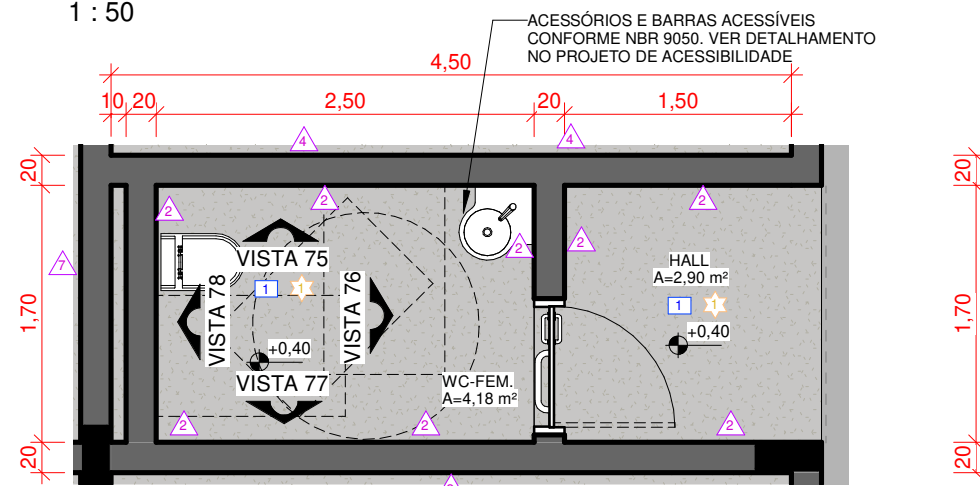

PLANTA WC FEMININO / PCD

1 : 50

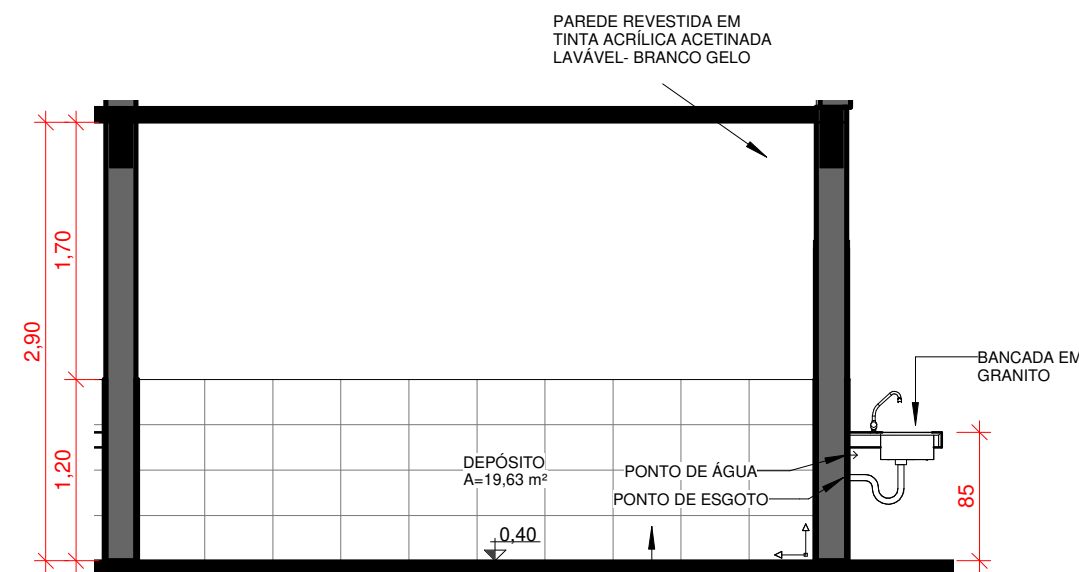


VISTA 71

1 : 50




VISTA 72

1 : 50

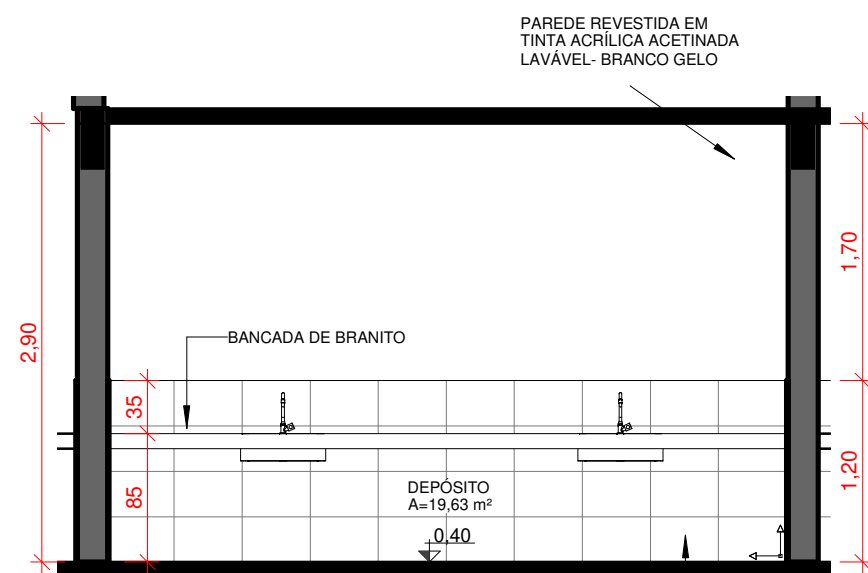


VISTA 73

1 : 50

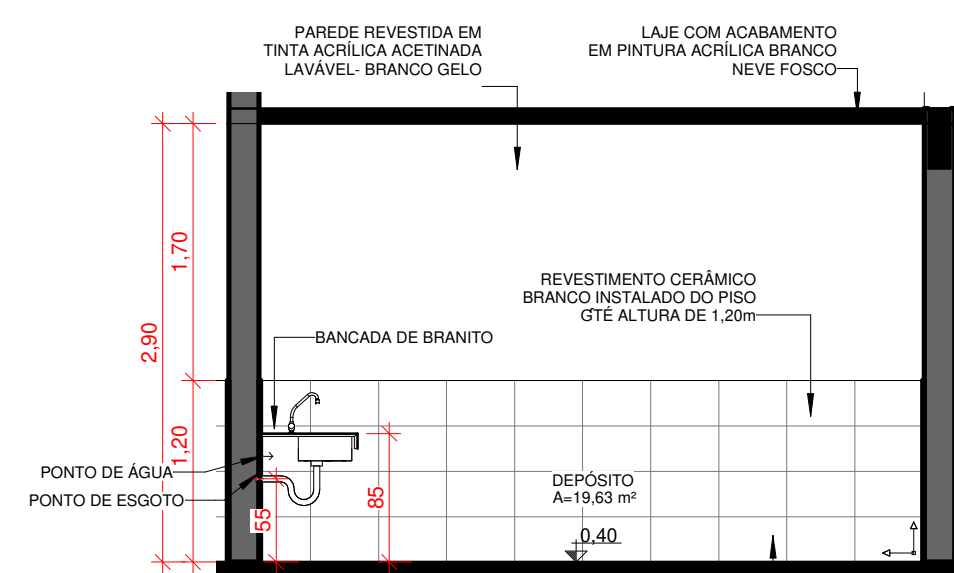


VISTA 74

1 : 50

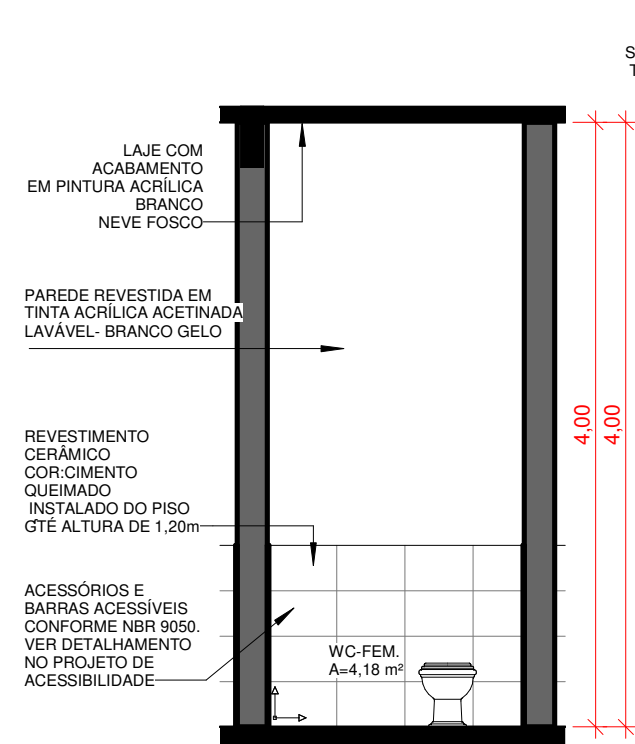


VISTA 28

1 : 50

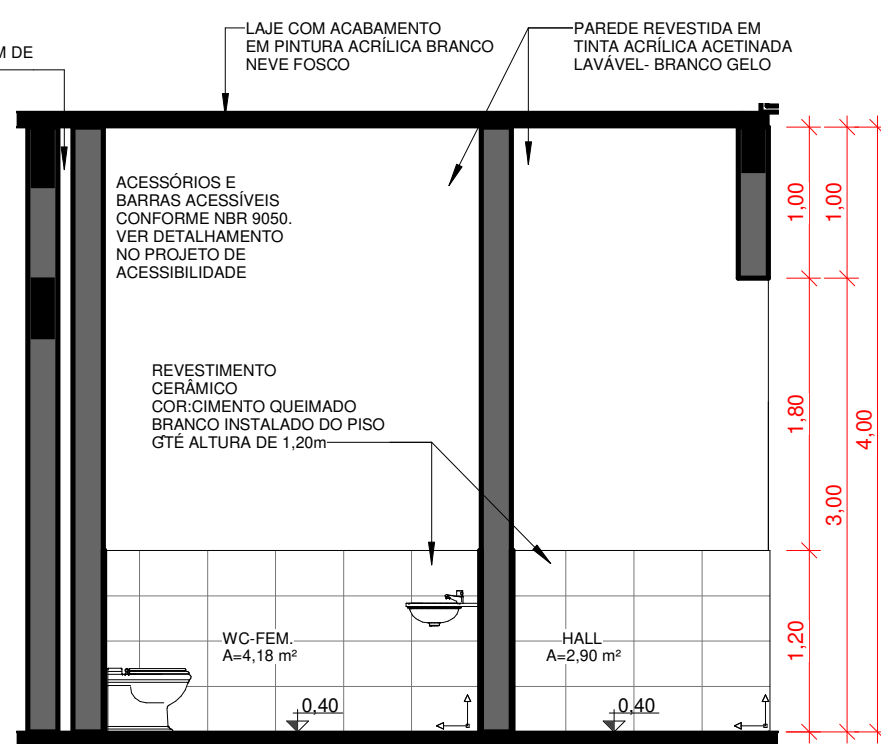


VISTA 75

1 : 50

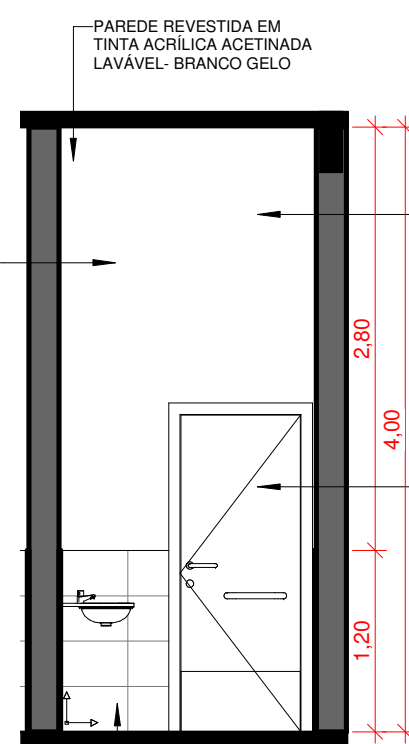


VISTA 76

1 : 50

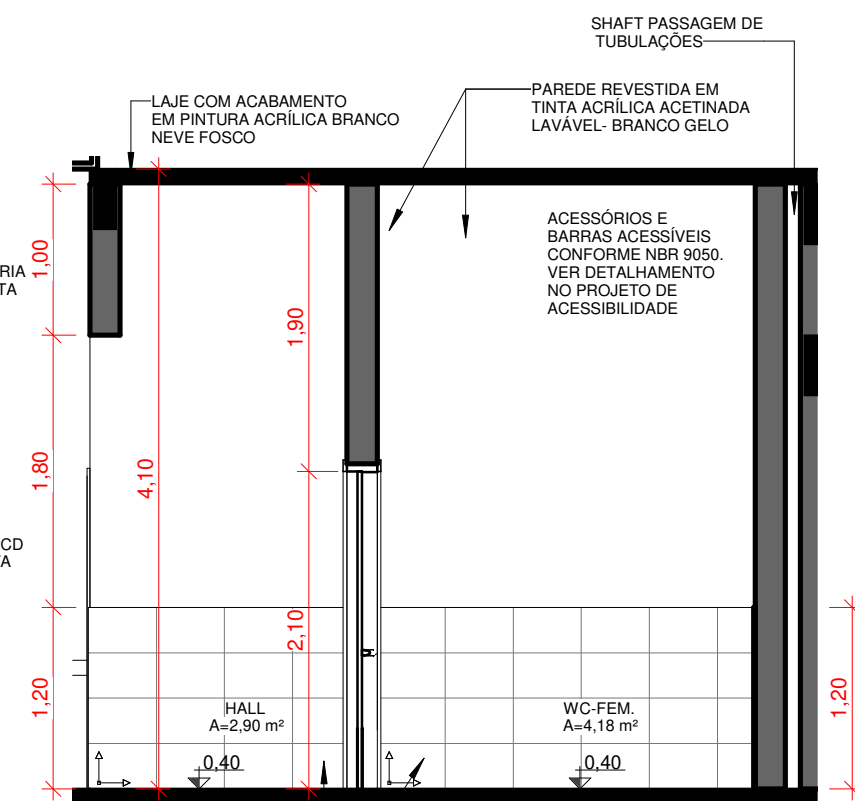

VISTA 77


1 : 50

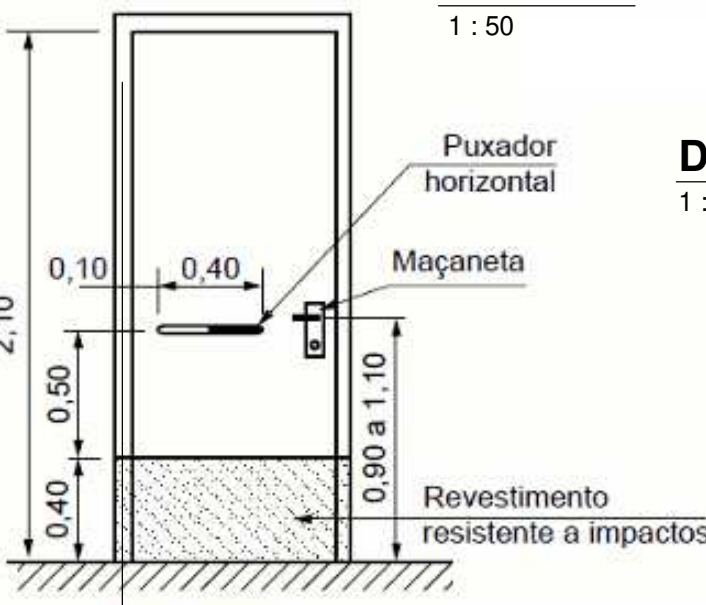


Vista Frontal

DETALHE PORTA PCD

1 : 30

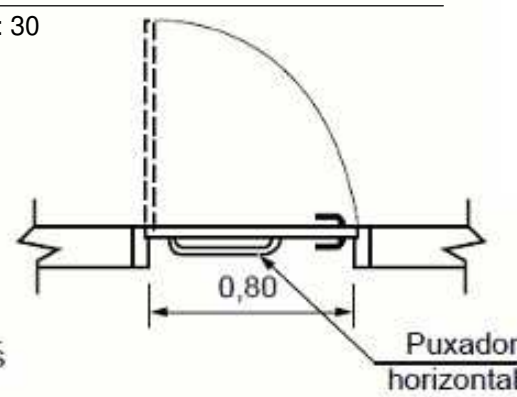

Vista em Planta

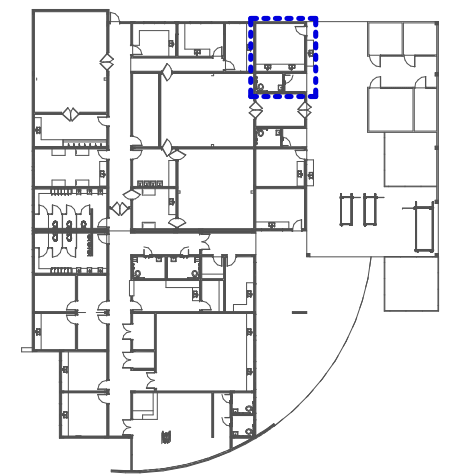

PLANTA LOCALIZAÇÃO

1 : 700

ESPECIFICAÇÕES


PAREDE	▲	Parede revestida por por tinta acrílica acetinada lavável.
	▲	Meia parede revestida com cerâmica e meia parede com tinta acríl. acetinada. Obs.: Sanitários serão utilizadas cerâmica cor cimento queimado, no restante será cor br.
	▲	Paredes da sala de Raio-X protegida por blindagem de barita na porta e em sua alvenaria seguindo legislação pertinente.
	▲	Paredes revestidas com espuma densidade 33, recobertas de material resistente e impermeável.
	▲	Parede revestida por epóxi cor cinza.
PISO	▲	Cerca de madeira para curral.
	▲	Parede revestida por epóxi na cor branca.
	1	Piso em granitina natural e cor terracota, junta plástica, Rodapés arredondados.
	2	Chão batido. Sem concreto. Colocar areia para igualar a altura com o piso.
	3	Piso de concreto com ralo no centro. O piso tem que ter uma inclinação para que toda a água escorra sem impedimento para o ralo central.
TETO	1	laje com pintura - Tinta PVA cor branco neve.
	2	Telhado aparente - Telha isotérmica com acabamento inferior em chapa lambri pré pintada.
	3	Forno em toda a circulação onde haverá eletrocalha. Será utilizado o forno em placa com tabicas no encontro com paredes perpendiculares. Acabamento em tinta PVA cor branco neve.
	1	Bancada em granito com acabamento em meia esquadria, borda de 10cm.
	2	Pia de aço inox com torneira de acionamento automático.
DIVERSOS	0	
	1	
	2	
	3	
	4	

OBSERVAÇÕES:
1 - EM TODOS OS SANITÁRIOS DEVERÃO SER INSTALADOS:
Porta papel higiênico para rolo de :
papel de 300 a 500 m, com borda inferior a 1,00 m do piso
Toalheiro: Em aço inox para papel (duas dobras), com eixo do equipamento a 1,20 m do Piso
Espelho: Cristal, espessura 2mm, fixado na parede


OBS:
*DETALHES DE PEÇAS SANITÁRIAS, ACESSÓRIOS, BARRAS DE APOIO ENTRE OUTROS REFERENTES A ACESSIBILIDADE ESTÃO DETALHADAS NO PROJETO ESPECÍFICO DE ACESSIBILIDADE

*AS ALTURAS DE PEÇAS SANITÁRIAS E SUAS DIMENSÕES ESTÃO TAMBÉM ESPECIFICADAS NO PROJETO DE ACESSIBILIDADE.


 INSTITUTO FEDERAL Rondônia	ARQUITETURA - DETALHAMENTO			Proprietário:		INSTITUTO FEDERAL DE RONDÔNIA - JARÚ		CONTEÚDO: DETALHAMENTO - DEPÓSITO E WC PCD	FOLHA: 16/20			
	ENDEREÇO: Av. Vereador Otaviano Pereira Neto, 874 – Setor 2 – CEP: 76.890-000 - Jaru/RO			Autor do projeto:		ALEXANDRE GONZAGA - CAU 115224-6						
	EDIFÍCIO INSTITUCIONAL - TÉRREO			Responsável técnico:								
	ÁREA DO TERRENO ORIGINAL: A=45857,74m²			ÁREA TOTAL DA CONSTRUÇÃO: A=1.249,23m²		ARQUIVO: C:\Users\Alexandre\Desktop\ARG-MEDICINA VET-JARU\MEDICINA VETERINÁRIA_DETALHAMENTO_compoRondônia.rvt						
CLÍNICA VETERINÁRIA				ESCALA: Como indicado				DESENHO: Arqto. Marcos Vilana	DATA: JULHO/2020			

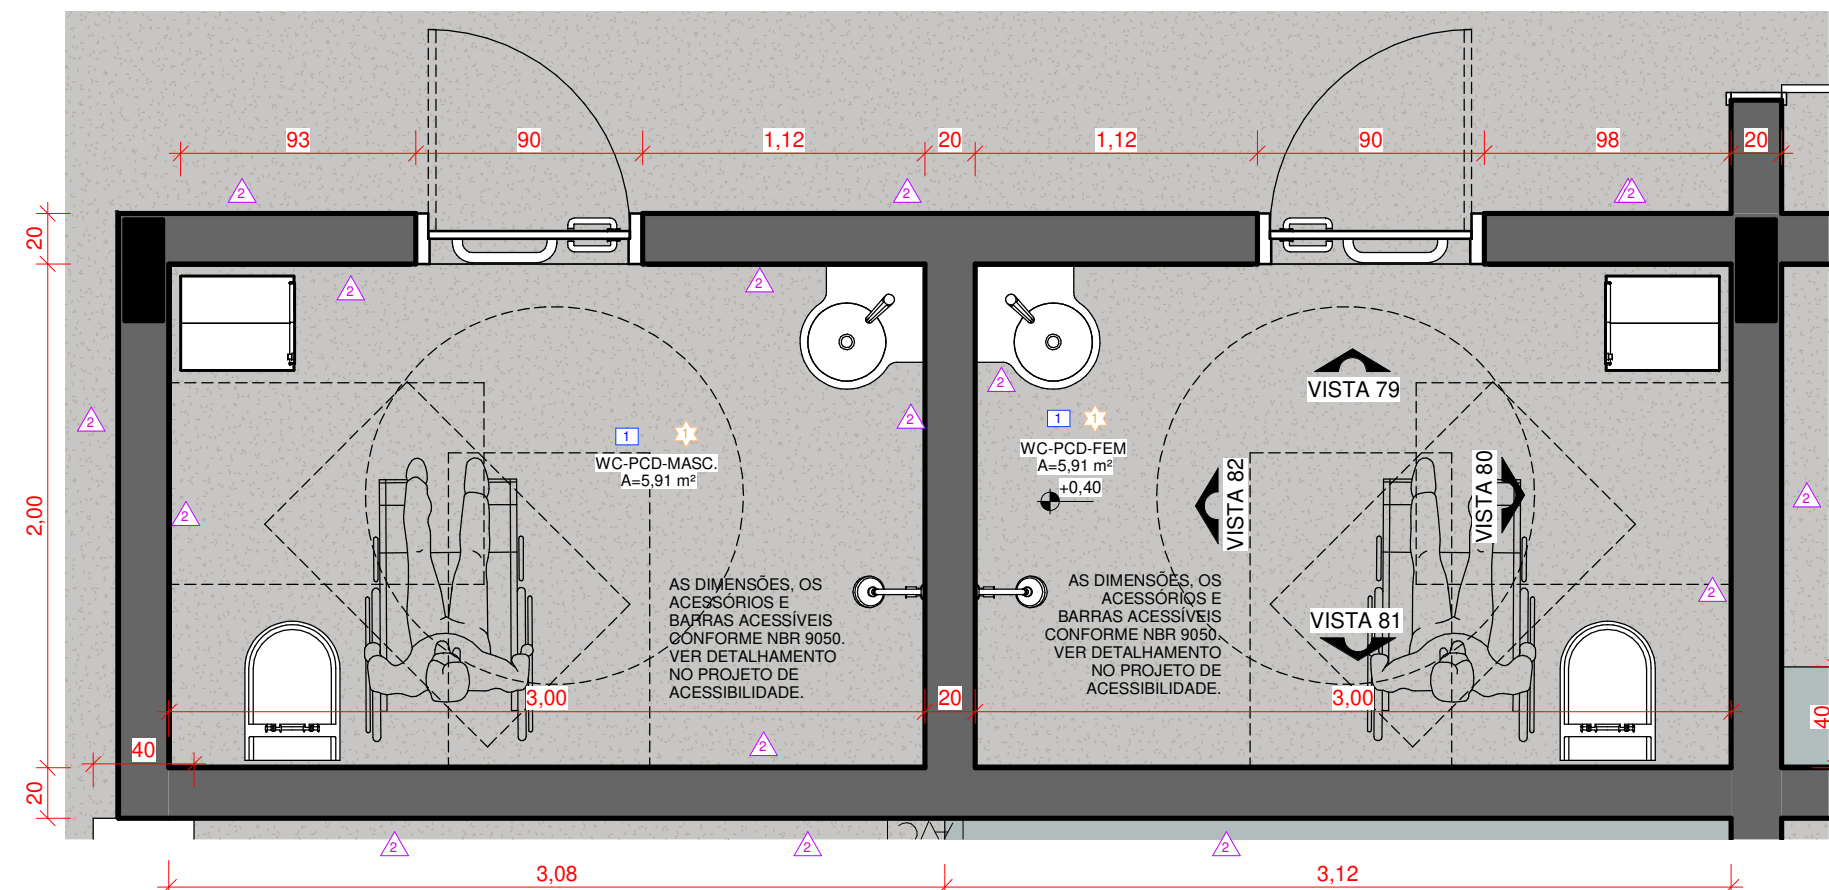


PLANTA WC-PCD - MASC E FEM.
1 : 30

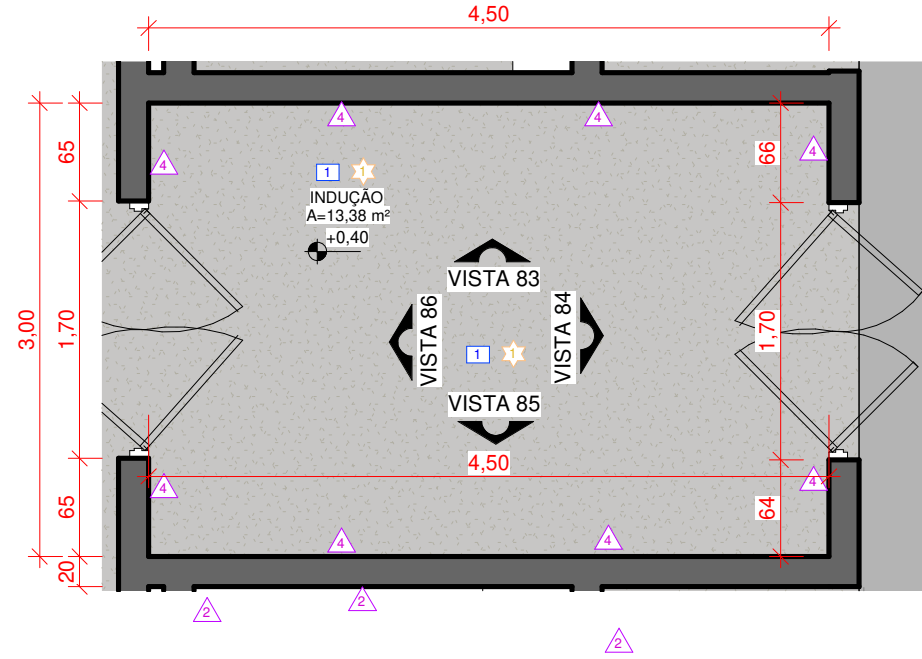


PLANTA - INDUÇÃO
1 : 50

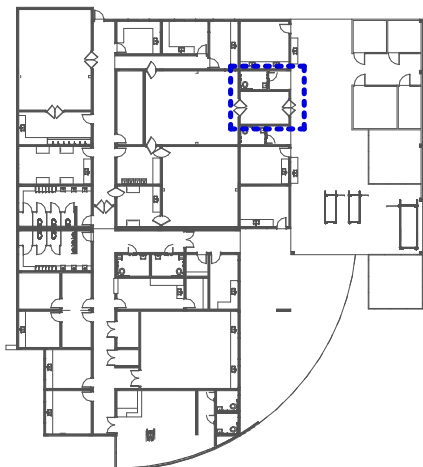


PLANTA LOCALIZAÇÃO
1 : 700

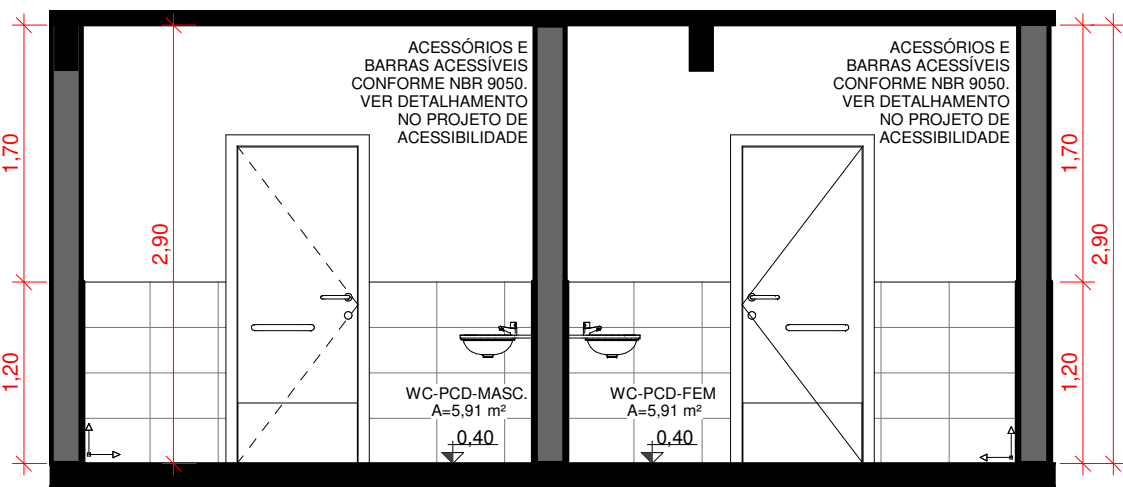


VISTA 79
1 : 50

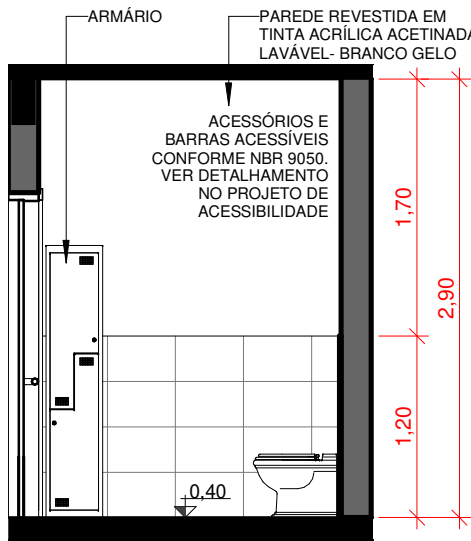

VISTA 80
1 : 50

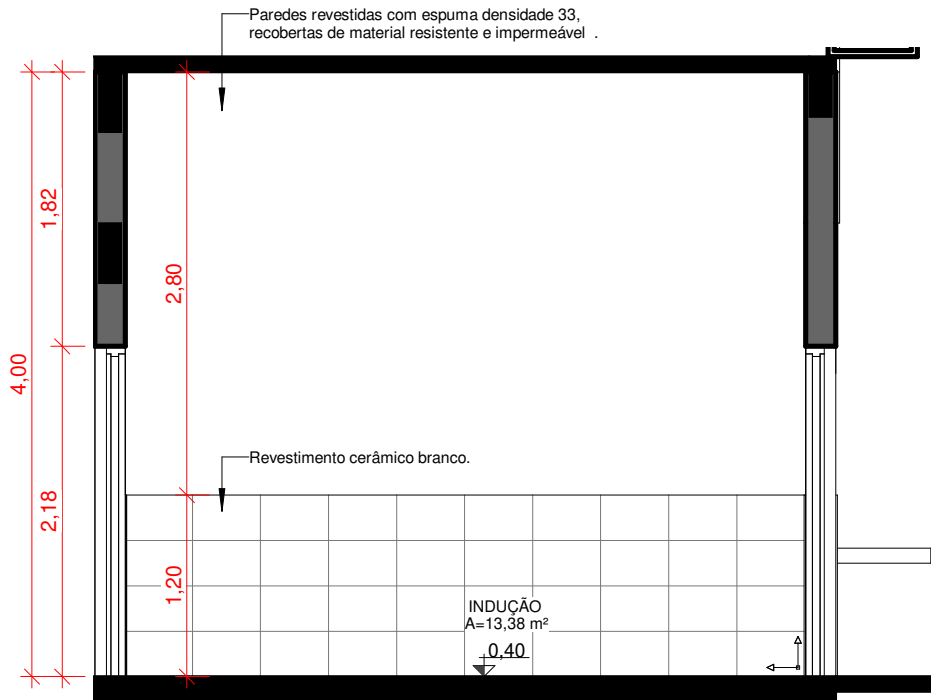


VISTA 83
1 : 50

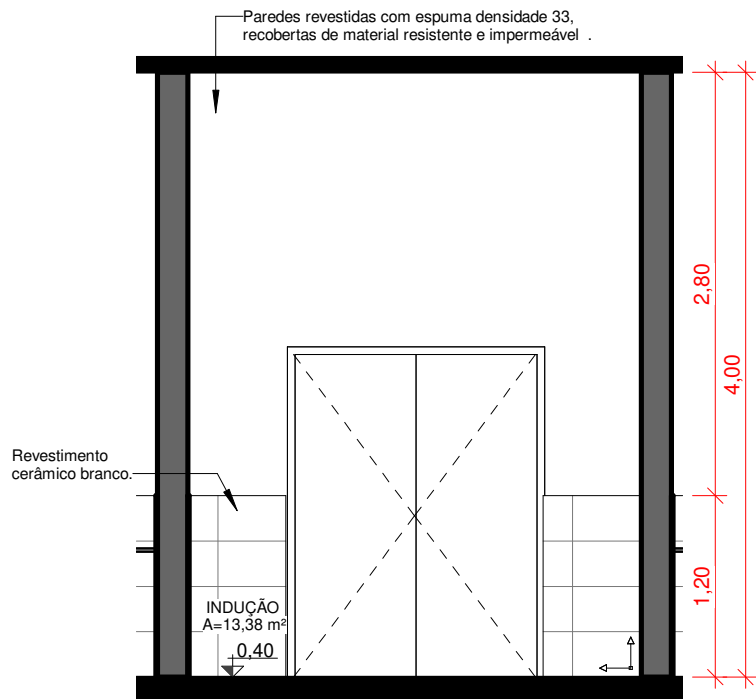


VISTA 84
1 : 50




VISTA 81
1 : 50

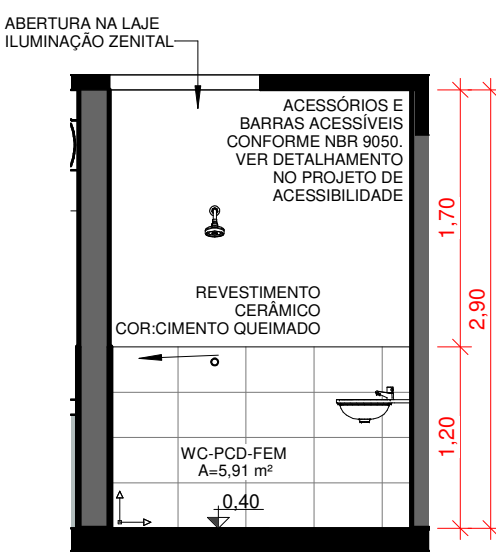

VISTA 82
1 : 50

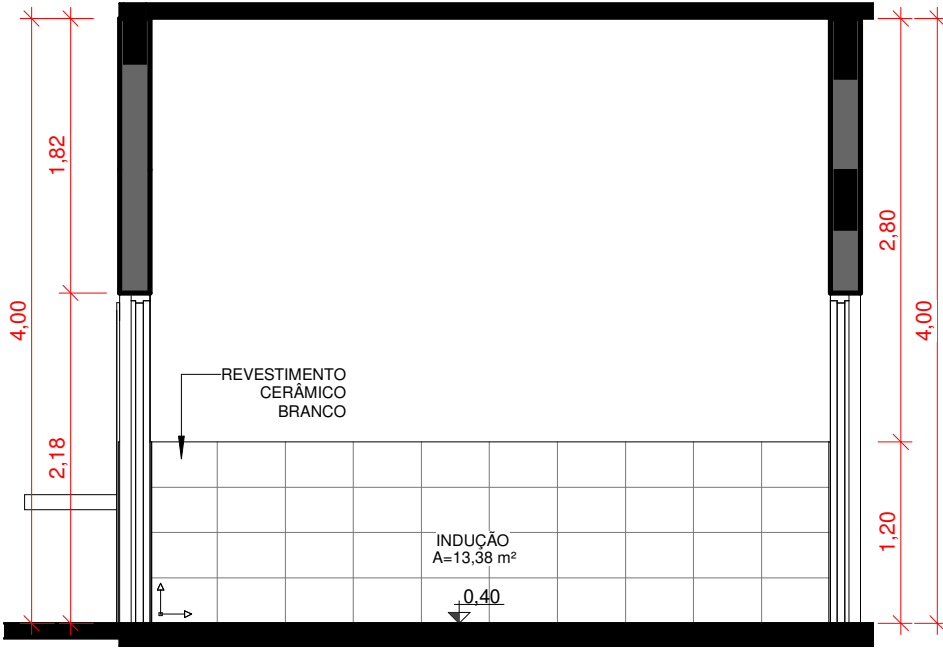

VISTA 85
1 : 50

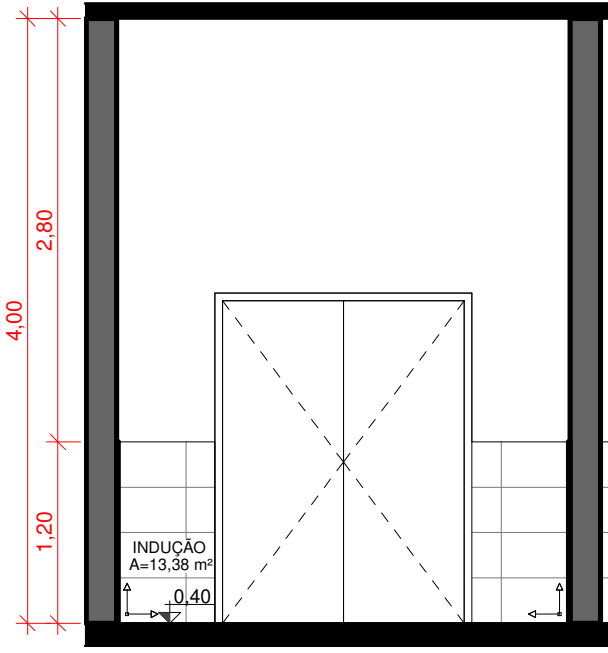

VISTA 86
1 : 50

E S P E C I F I C A Ç Õ E S	
PAREDE	1 Parede revestida por por tinta acrílica acetinada lavável.
	2 Meia parede revestida com cerâmica e meia parede com tinta acríl. acetinada.
	Obs.: Sanitários serão utilizadas cerâmica cor cimento queimado, no restante será cor br.
	3 Paredes da sala de Raio-X protegida por blindagem de barita na porta e em sua alvenaria seguindo legislação pertinente.
	4 Paredes revestidas com espuma densidade 33, recobertas de material resistente e impermeável.
	5 Parede revestida por epóxi cor cinza.
PISO	6 Cerca de madeira para curral.
	7 Parede revestida por epóxi na cor branca.
	8 Piso em granitina natural e cor terracota. junta plástica. Rodapés arredondados.
TETO	9 Chão batido. Sem concreto. Colocar areia para igualar a altura com o piso.
	10 Piso de concreto com ralo no centro. O piso tem que ter uma inclinação para que toda a água escorra sem impedimento para o ralo central.
	11
DIVERSOS	12 laje com pintura - Tinta PVA cor branco neve.
	13 Telhado aparente - Telha isotérmica com acabamento inferior em chapa lambri pré pintada
DIVERSOS	14 Forro em toda a circulação onde haverá eletrocalha. Será utilizado o forro em placa com tabicas no encontro com paredes perpendiculares. Acabamento em tinta PVA cor branco neve de 10cm.
	15 Bancada em granito com acabamento em meia esquadria. borda de 10cm.
DIVERSOS	16 Pia de aço inox com torneira de acionamento automático
	17
OBSERVAÇÕES:	
1 - EM TODOS OS SANITÁRIOS DEVERÃO SER INSTALADOS:	
Porta papel higiênico para rolo de :	
papel de 300 a 500 m, com borda inferior a 1,00 m do piso	
Toalheiro: Em aço inox para papel (duas dobras), com eixo do equipamento a 1,20 m do Piso	
Espelho: Cristal, espessura 2mm, fixado na parede	

OBS:
*DETALHES DE PEÇAS SANITÁRIAS, ACESSÓRIOS, BARRAS DE APOIO ENTRE OUTROS REFERENTES A ACESSIBILIDADE ESTÃO DETALHADAS NO PROJETO ESPECÍFICO DE ACESSIBILIDADE

*AS ALTURAS DE PEÇAS SANITÁRIAS E SUAS DIMENSÕES ESTÃO TAMBÉM ESPECIFICADAS NO PROJETO DE ACESSIBILIDADE.



INSTITUTO FEDERAL
Rondônia

ARQUITETURA - DETALHAMENTO

ENDEREÇO: Av. Vereador Otaviano Pereira Neto, 874 – Setor 2 –CEP: 76.890-000 - Jaru/RO

EDIFÍCIO INSTITUCIONAL - TÉRREO

ÁREA DO TERRENO ORIGINAL: **A=45857,74m²**

ÁREA TOTAL DA CONSTRUÇÃO: **A=1.249,23m²**


ESCALA: **Como indicado**

Proprietário: **INSTITUTO FEDERAL DE RONDÔNIA - JARÚ**

Autor do projeto: **ALEXANDRE GONZAGA - CAU 115224-6**


Responsável técnico: **-**

CONTEÚDO: **DETALHAMENTO - WC-PCD - MASC E FEM.**

FOLHA: **17/20**

DATA: **JULHO/2020**

DESENHO: **Arqto. Marcos Viana**

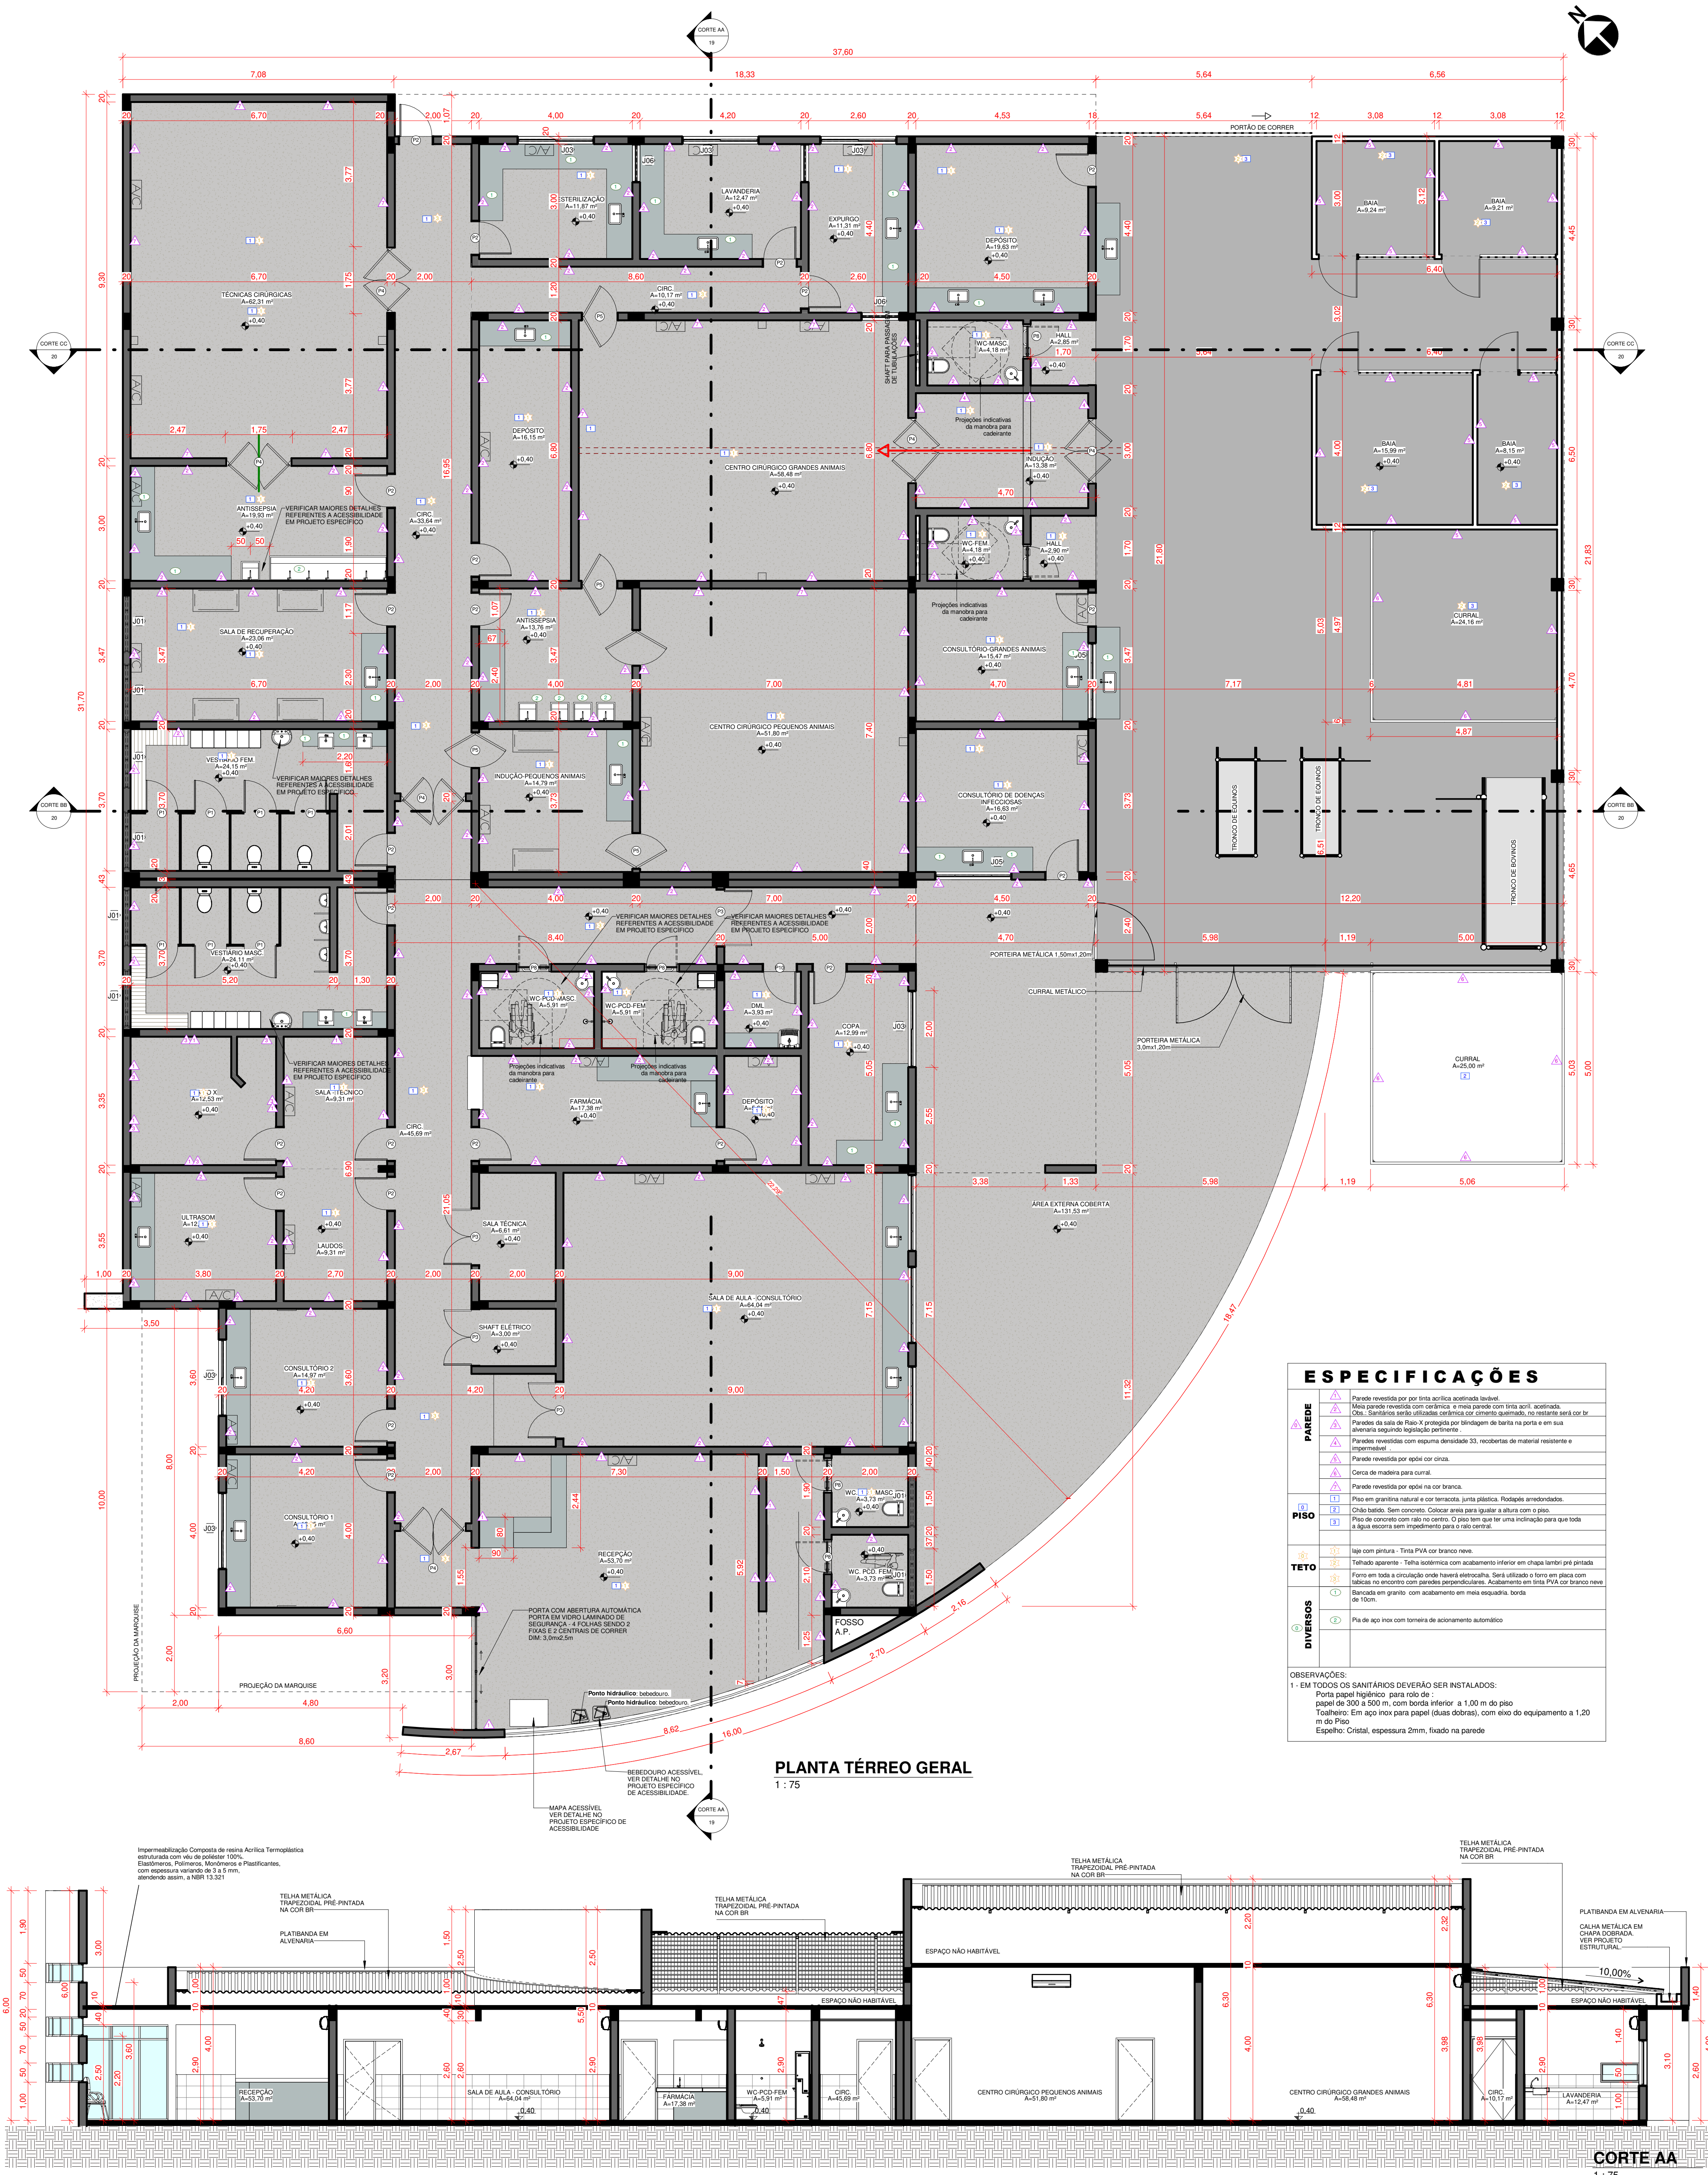


ESPECIFICAÇÕES	







QUANTITATIVO DE JANELAS				
CÓD	QT	COMPRIMENTO	ALTURA	DESCRIÇÃO
J01	8	1,500	0,500	Janela simples de alumínio e vidro.
J02	6	2,000	1,200	Janela de correr em alumínio e vidro.
J03	2	2,000	1,200	Janela de correr com 4 painéis em alumínio e vidro.
J04	3	1,000	0,500	Janela tipo boca de lobo em alumínio e vidro.
J05	3	2,000	1,200	Janela simples de alumínio e vidro.

QUANTITATIVO DE PORTAS E GRADIS				
CÓD	QT	COMPRIMENTO	ALTURA	DESCRIÇÃO
P1	7	0,900	1,800	Porta de madeira semicoma com forras de madeira.
P2	22	0,900	2,100	Porta de abrir de madeira, semicoma com forras de madeira.
P3	4	1,500	2,100	Porta de madeira semicoma com forras de madeira.
P4	6	1,600	2,100	Porta vai e vem duas folhas.
P5	5	0,900	2,100	Porta vai e vem uma folha.
P6	4	1,000	2,100	Porta para sala em grade metálica.
P7	6	0,800	2,100	Porta para WC PCD conforme NBR 9050.
P8	6	0,800	2,100	Porta para WC PCD conforme NBR 9050.
P9	1	0,900	2,100	Porta de vidro - Vitrines de alumínio anodizado - Ventilação.

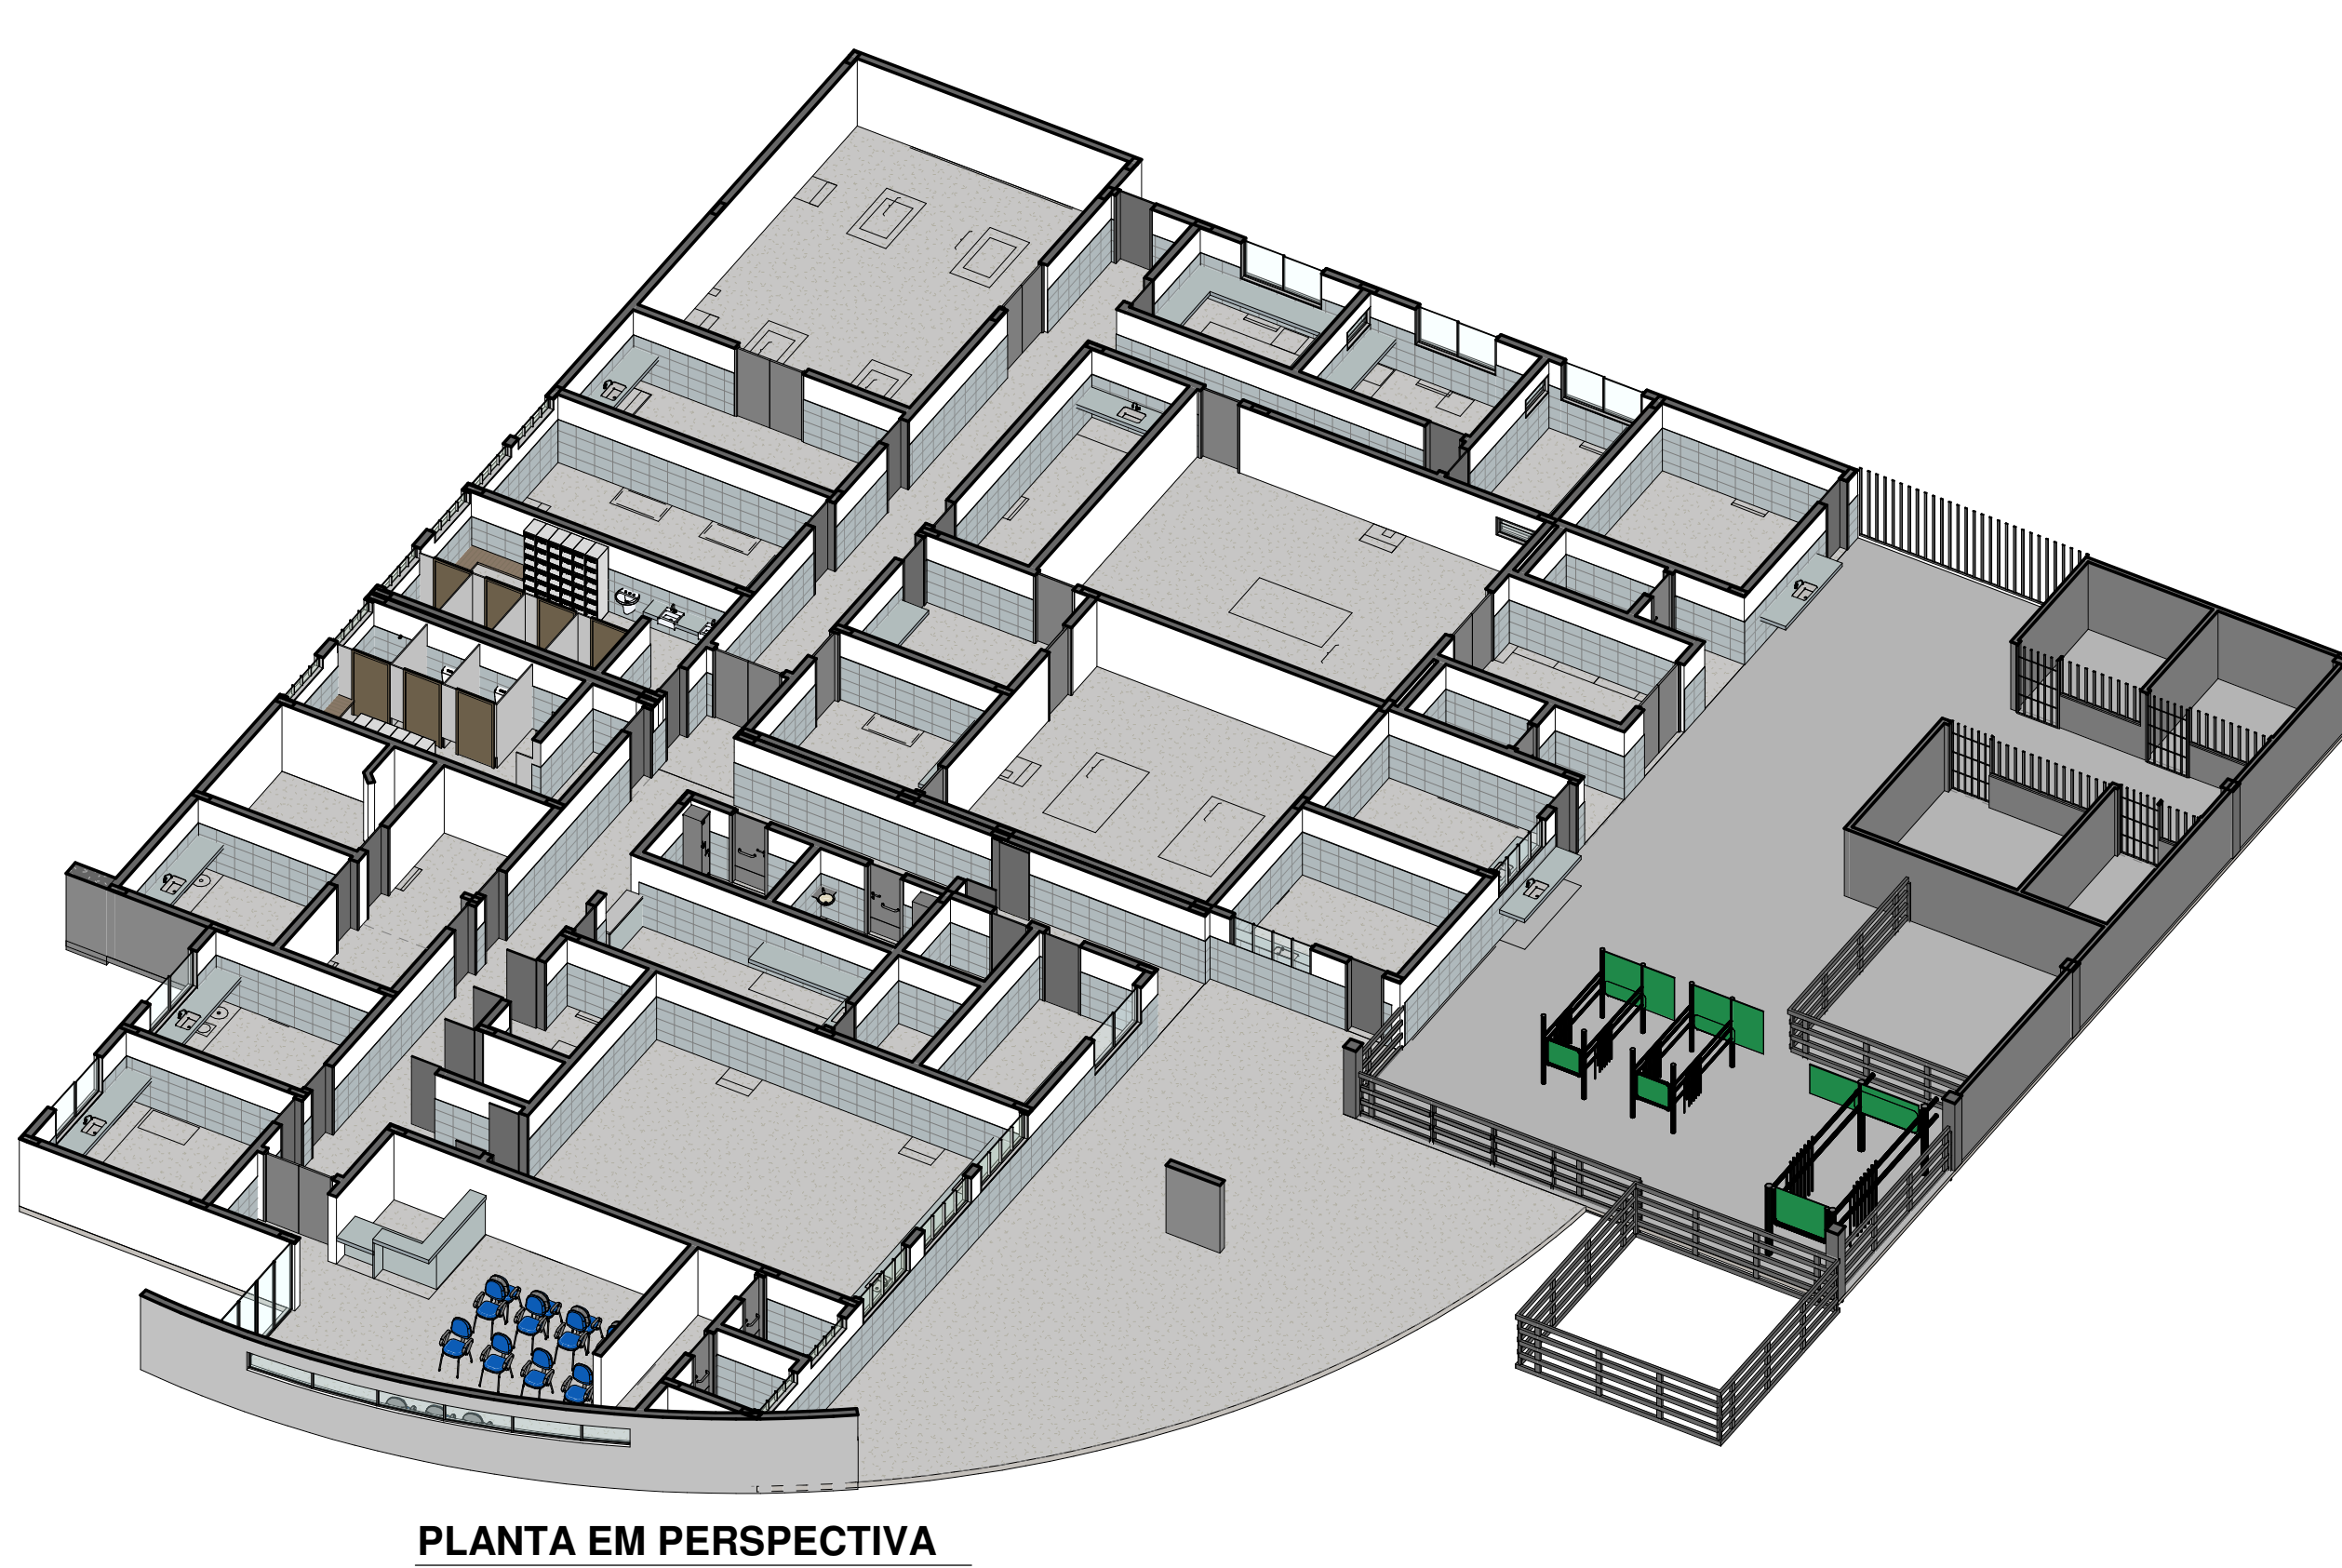

ARQUITETURA - DETALHAMENTO

ENDEREÇO: Av. Vereador Otaviano Pereira Neto, 874 – Setor 2 – CEP: 76.890-000 – Jaru/RO

Proprietário: INSTITUTO FEDERAL DE RONDÔNIA - JARU


Autor do projeto: ALEXANDRE GONZAGA - CAU 115224-6

Responsável técnico: -


TERREO	
CONTEÚDO:	PLANTA TÉRREO
PLANTA TÉRREO	PLANTA LAYOUT
CORTE AA	PLANTA EM PERSPECTIVA
PROJETO:	PROJETO DE ARQUITETURA

ÁREA DO TERREO:	4.458,77 m²
ÁREA TOTAL DE CONSTRUÇÃO:	1.249,23 m²
PERÍMETRO CONSTRUÇÃO:	100,00 m


DATA:	JULHO/2020
DESENHO:	André Marcos Neto

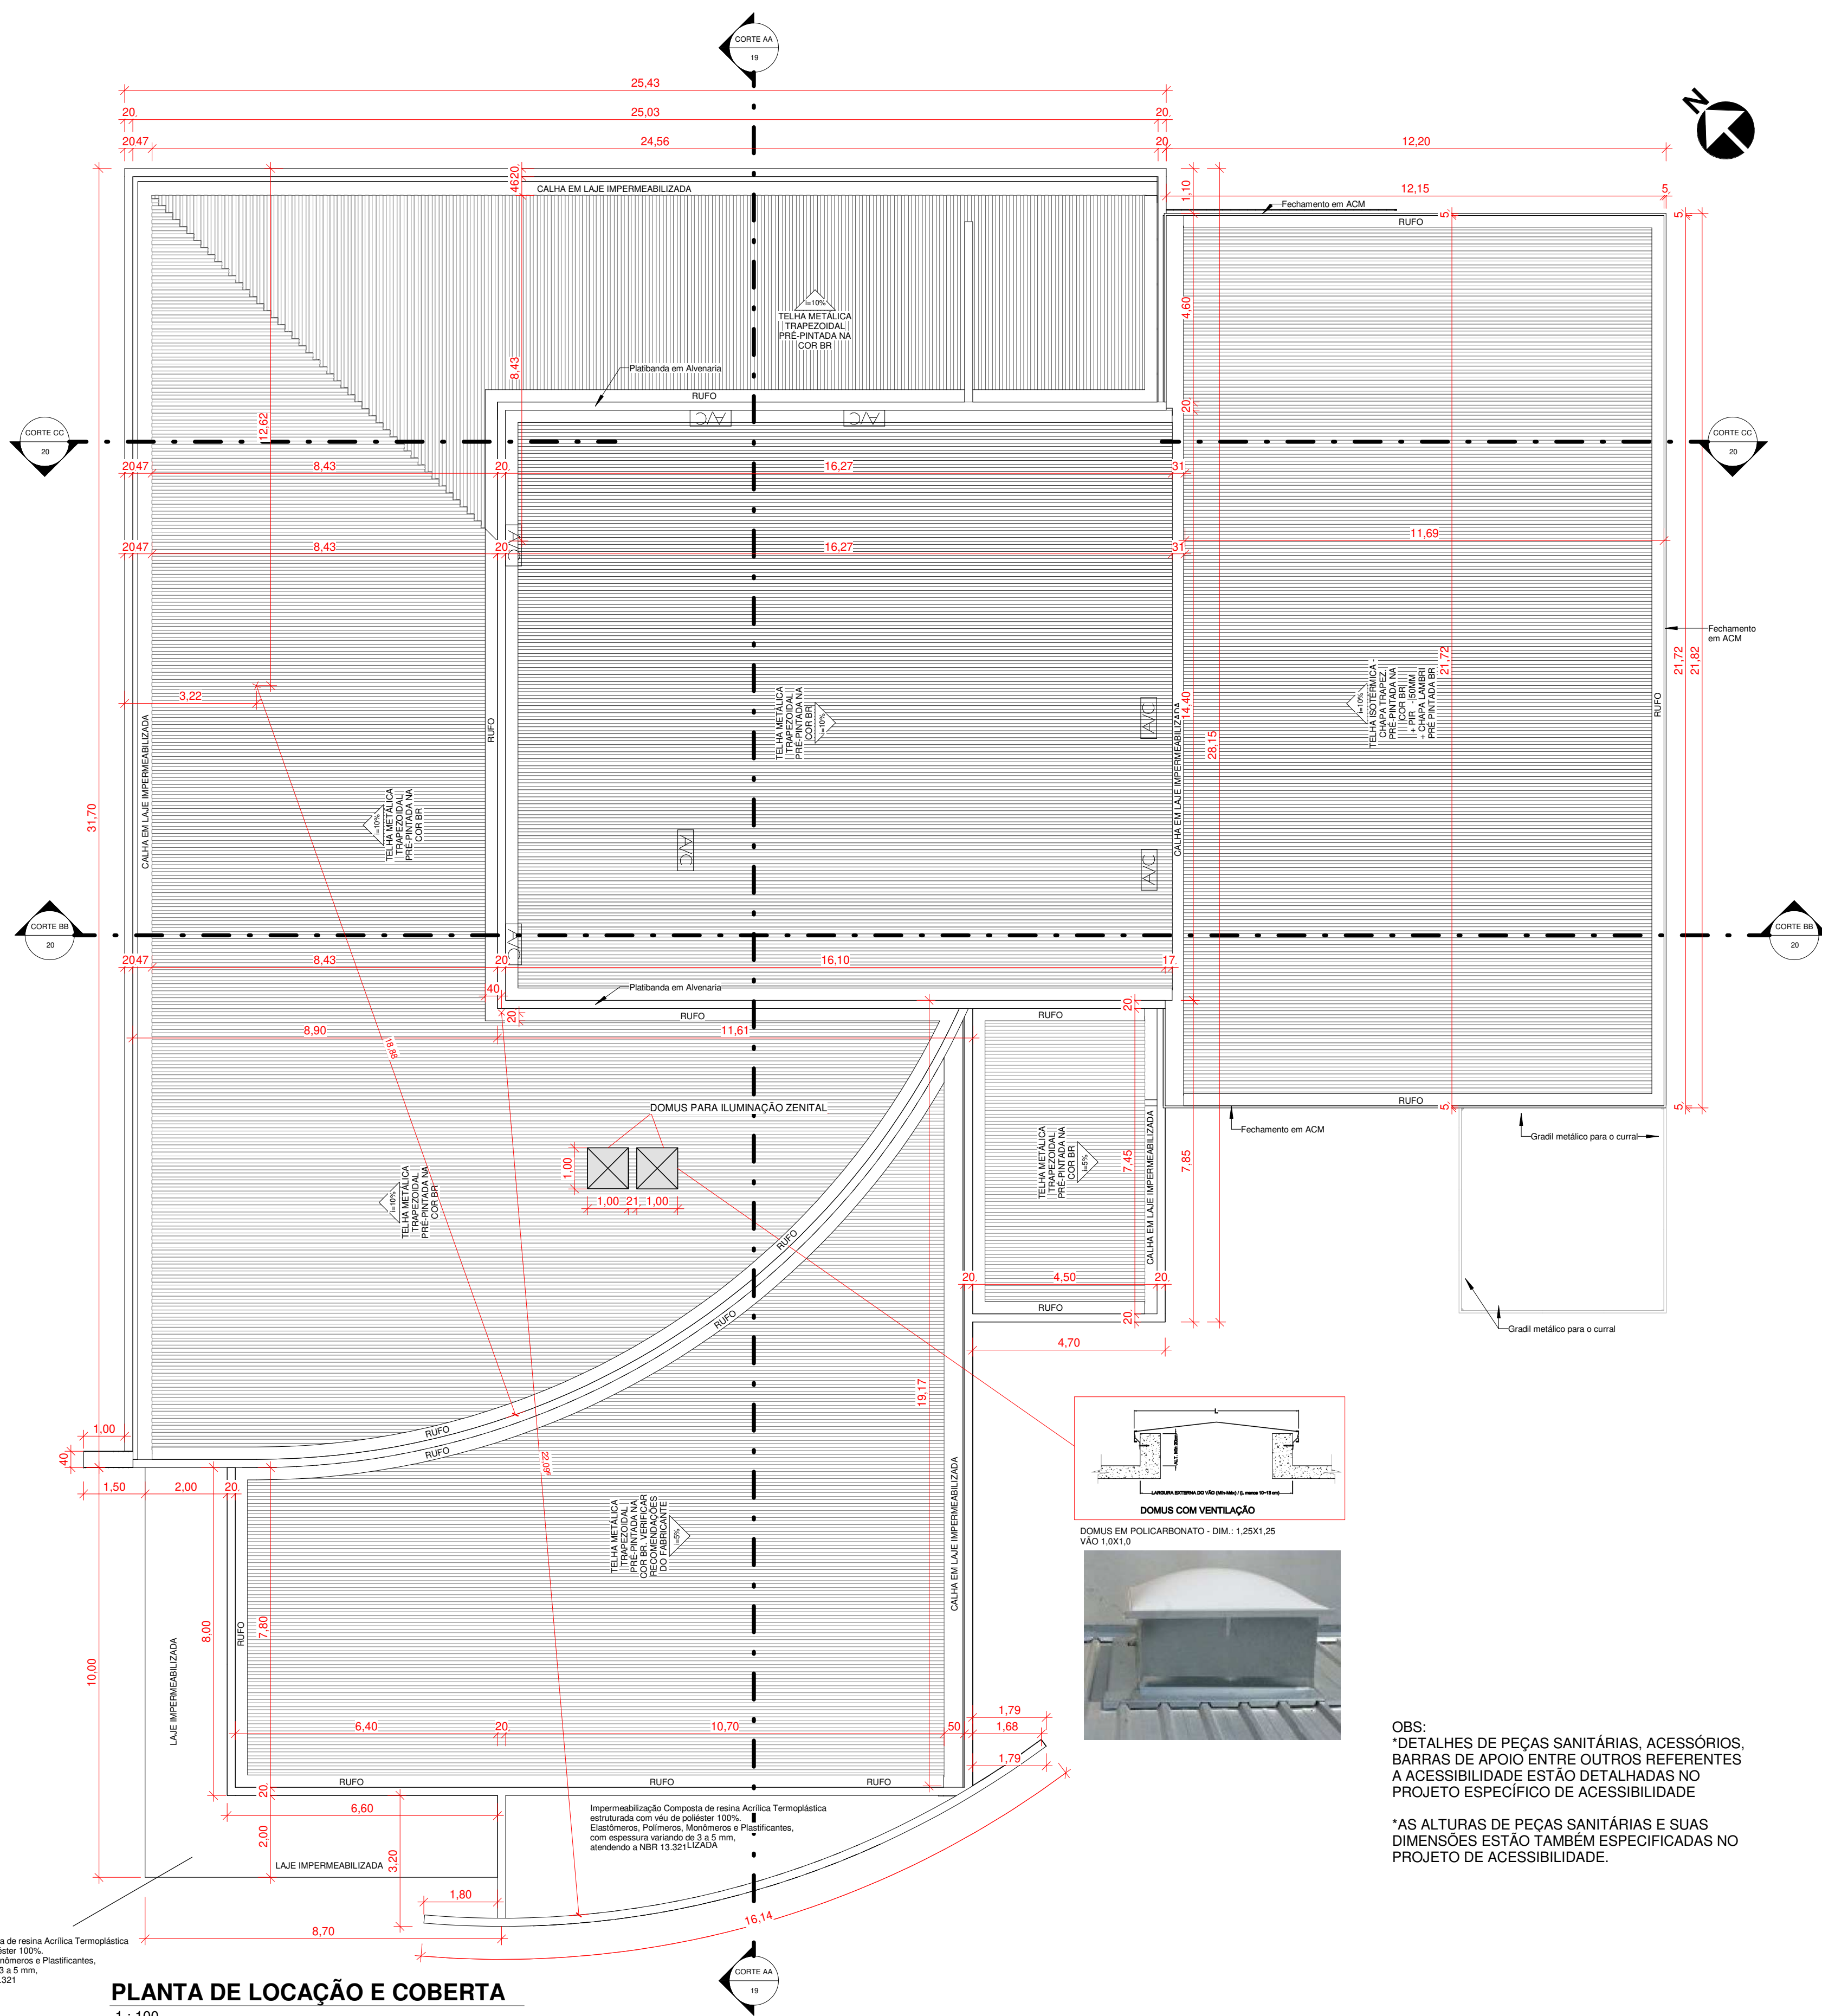


PLANTA DE LOCAÇÃO E COBERTA
1:100

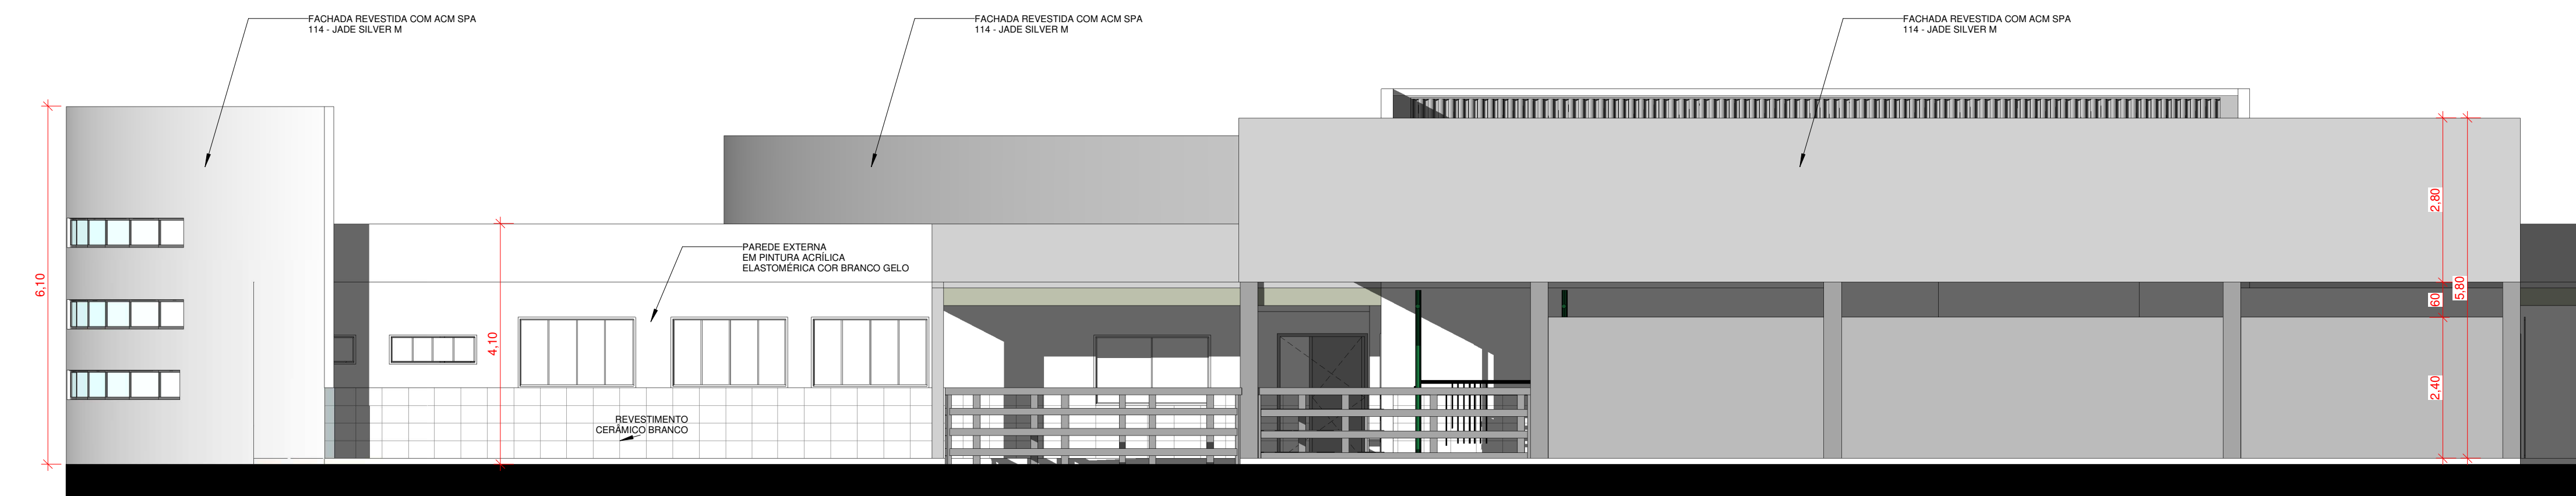


FACHADA SUDESTE
1:75

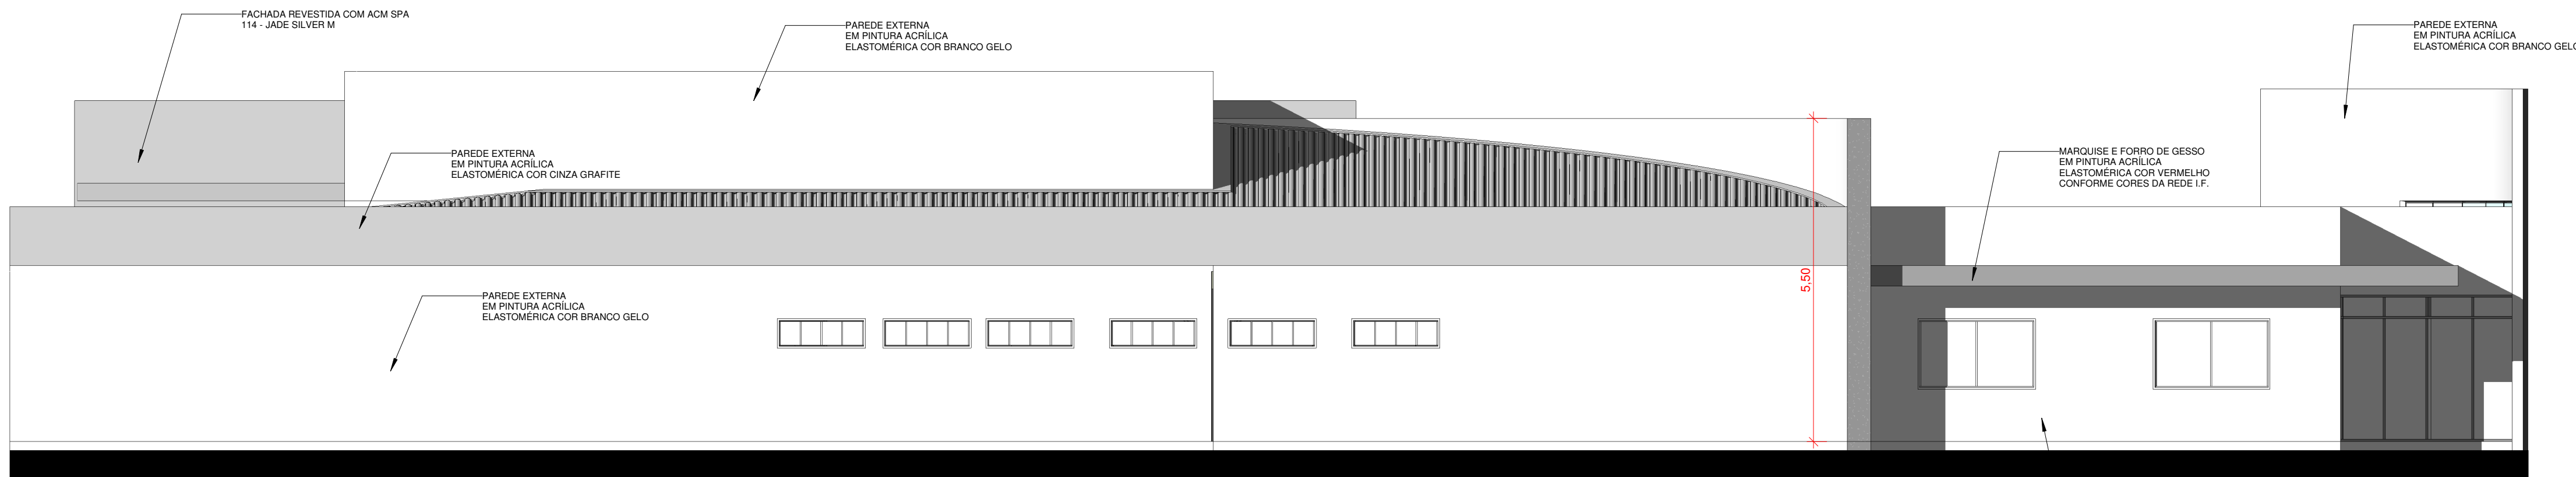


FACHADA NOROESTE
1:75

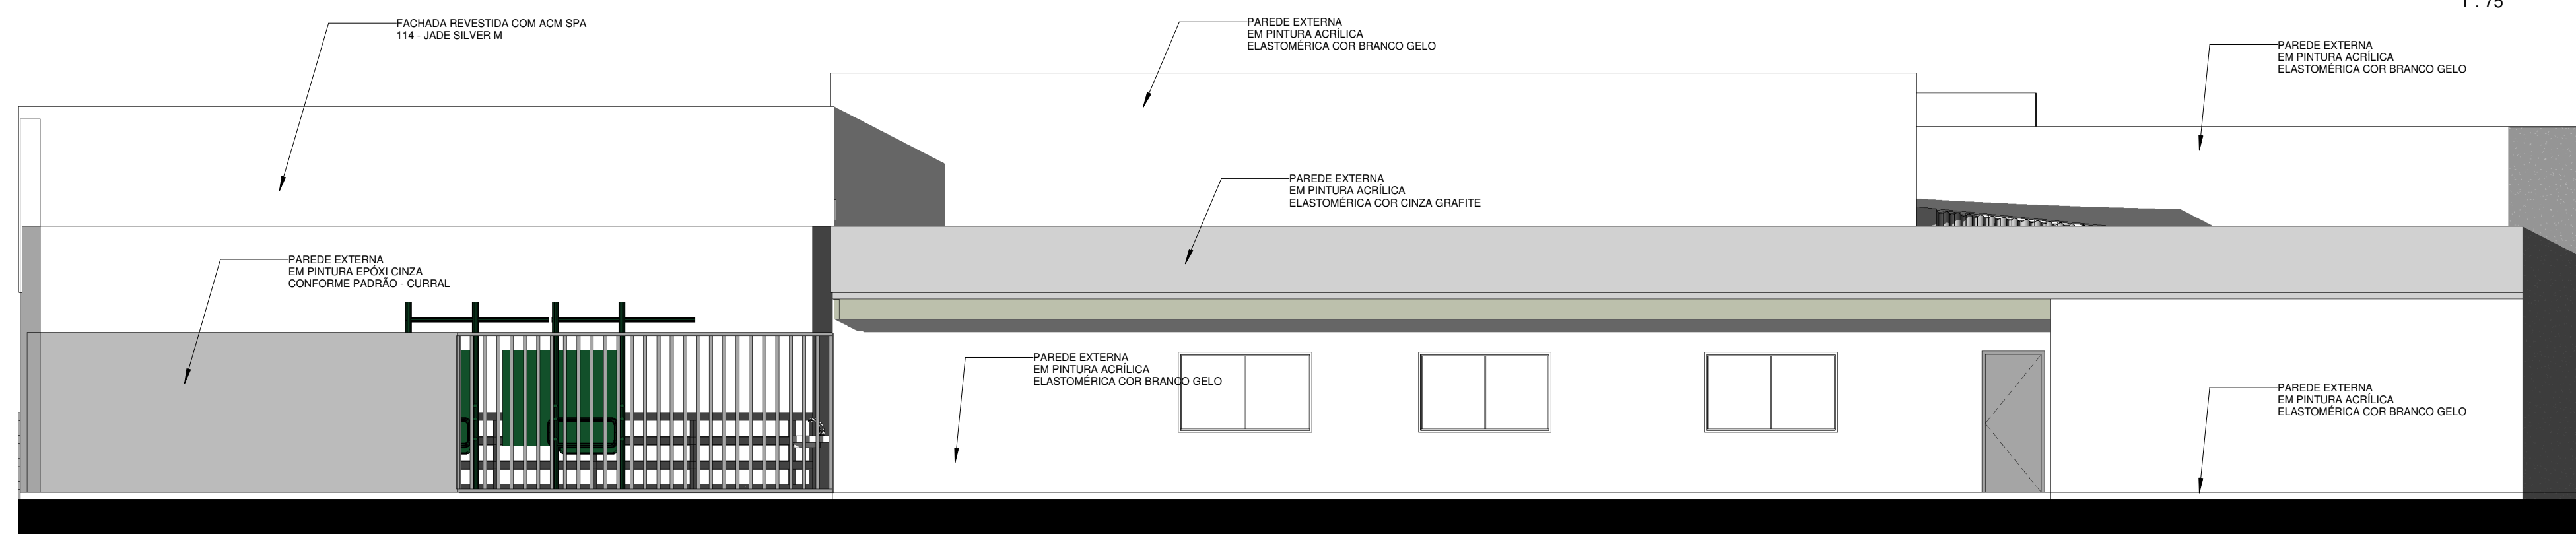


FACHADA NORDESTE
1:75

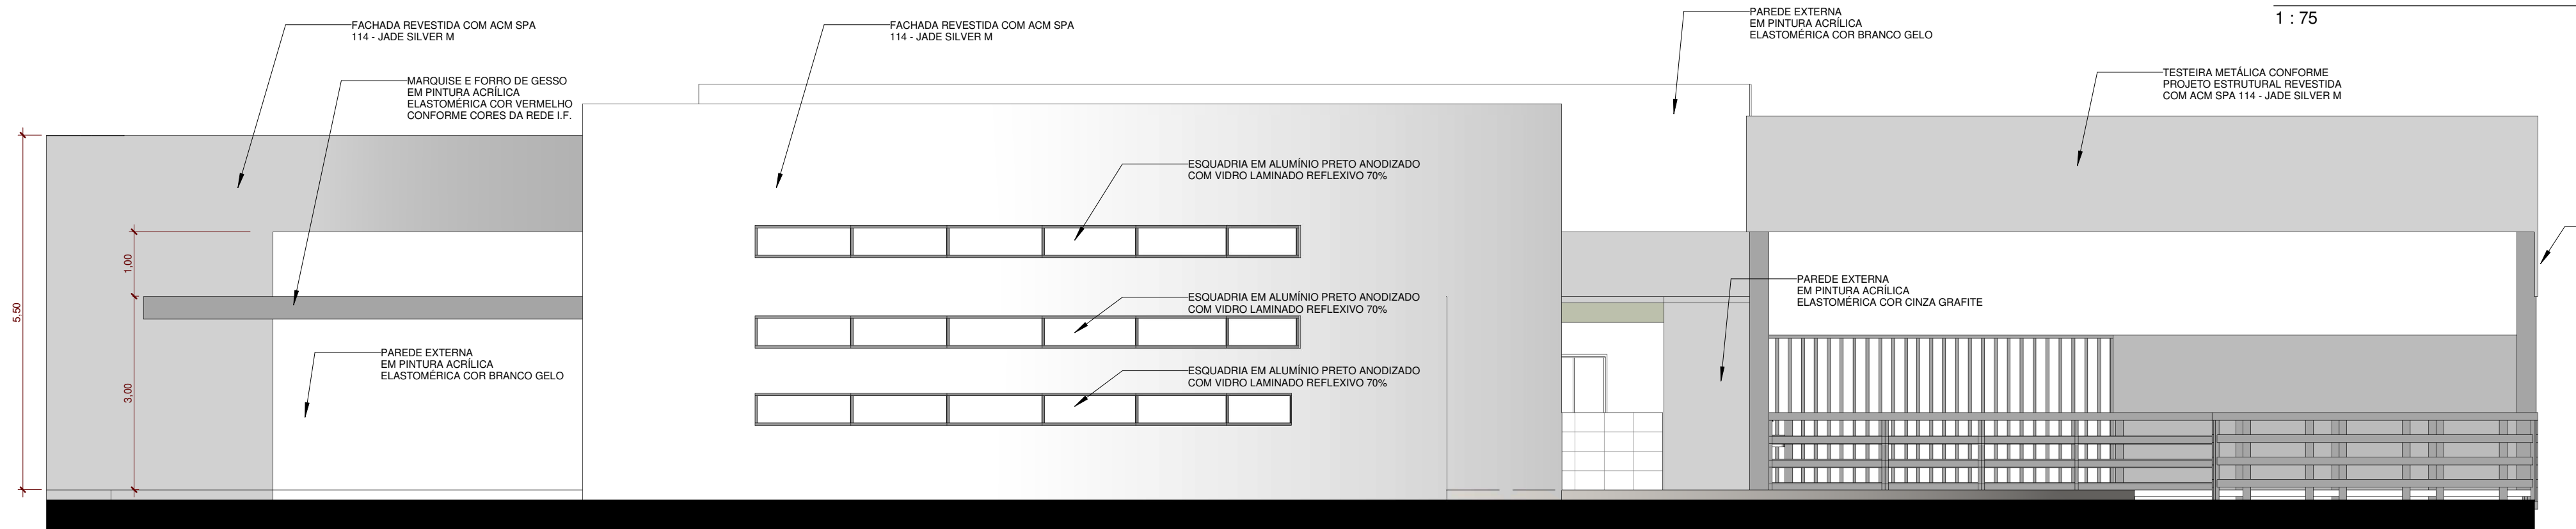

FACHADA SUDOESTE
1:75

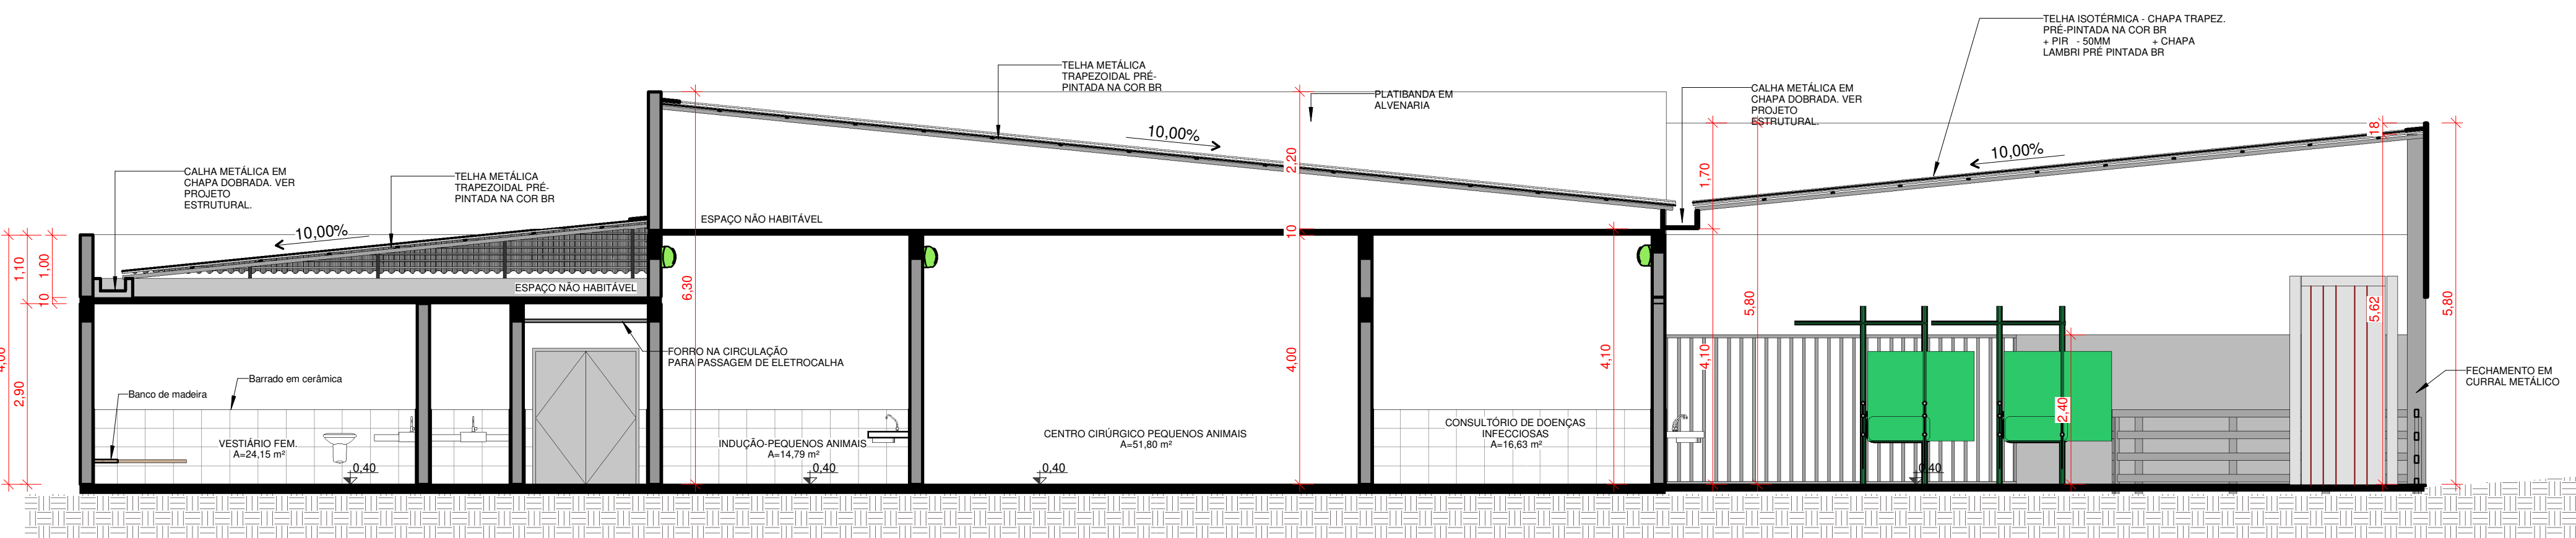

CORTE BB
1:75

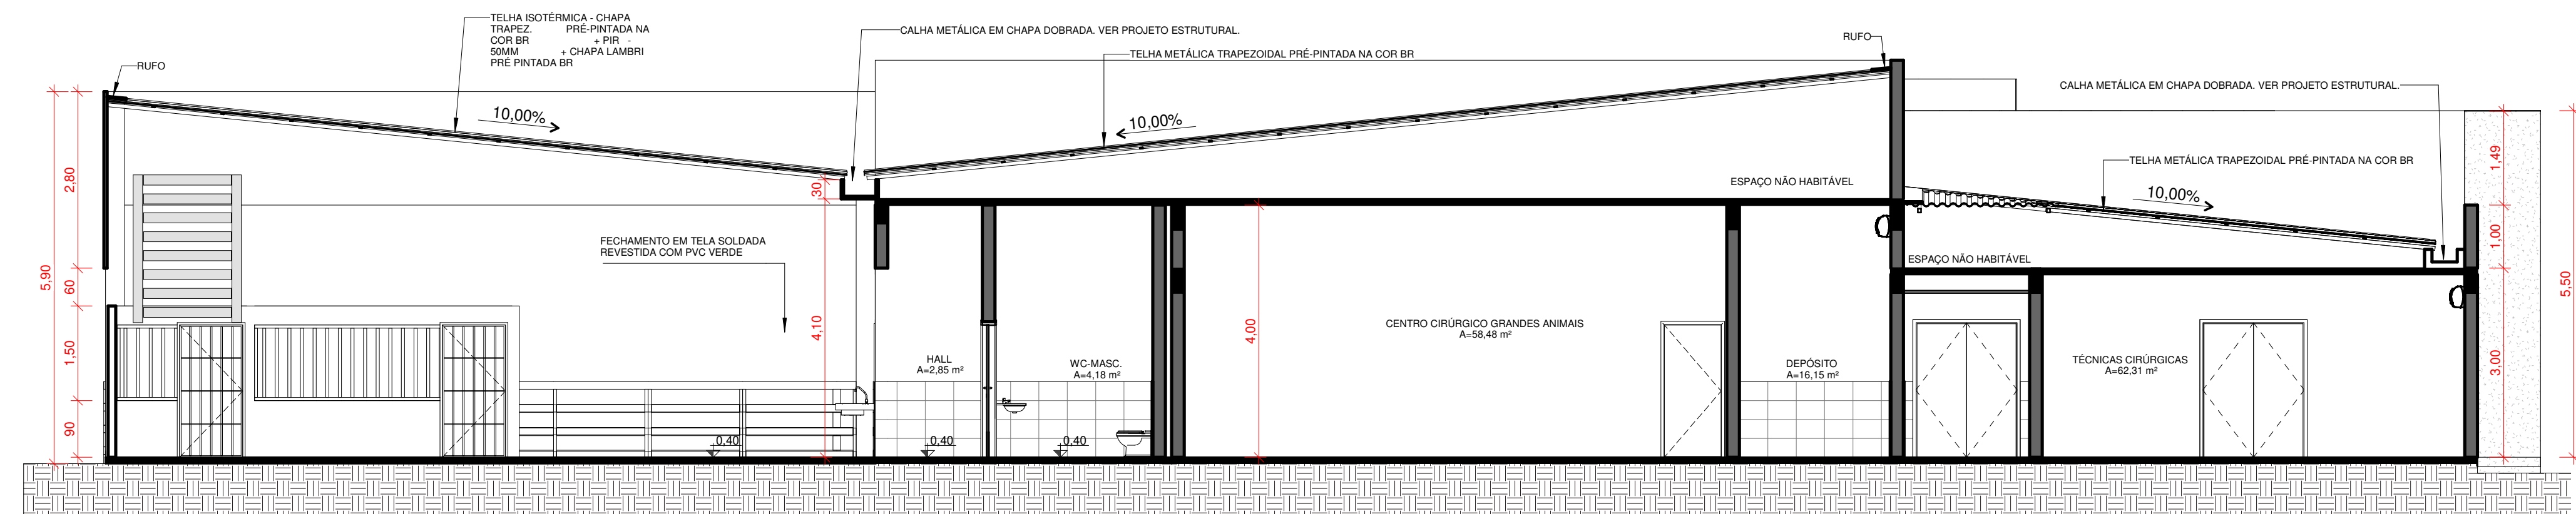

CORTE CC
1:75



PLANTA DE LOCAÇÃO
esc.: 1:1000

APROVAÇÃO:

ARQUITETURA - DETALHAMENTO

ENDEREÇO: Av. Vereador Otaviano Pereira Neto, 874 - Setor 2 - CEP: 76.890-000 - Jaru/RO

CLINICA VETERINÁRIA
EDIFÍCIO INSTITUCIONAL - TERREO

Proprietário:

INSTITUTO FEDERAL DE RONDÔNIA - JARU

Autor do projeto

ALEXANDRE GONZAGA -CAU 115224-6


Responsável técnico

DESCRIÇÃO DOS PAVIMENTOS		TERREO	FOLHA:
CONTEÚDO: PLANTA DE COBERTURA CORTE BB CORTE CC FACHADAS IMPLANTAÇÃO	ÁREA DO TERRENO TOTAL:	44.585774m²	20/20
	ÁREA TOTAL DA CONSTRUÇÃO:	1.249,23m²	
	ÁREA DE COBERTURA (PISO):	1.249,23m²	
	ÁREA DE COBERTURA (PISO):	1.249,23m²	
REVISÃO PROJETADO:		DATA:	JULHO/2020
PROJETO:		DESENHO:	




INSTITUTO
FEDERAL
RONDÔNIA


DESENHO:
André Marcos Neto

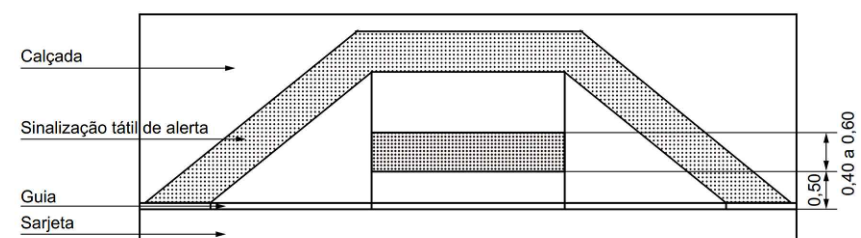

Rebordo de calçada - Alternativa
Imagem retirada da NBR 9057/2019 Figura 24 - REBORDO DO MEIO FIO

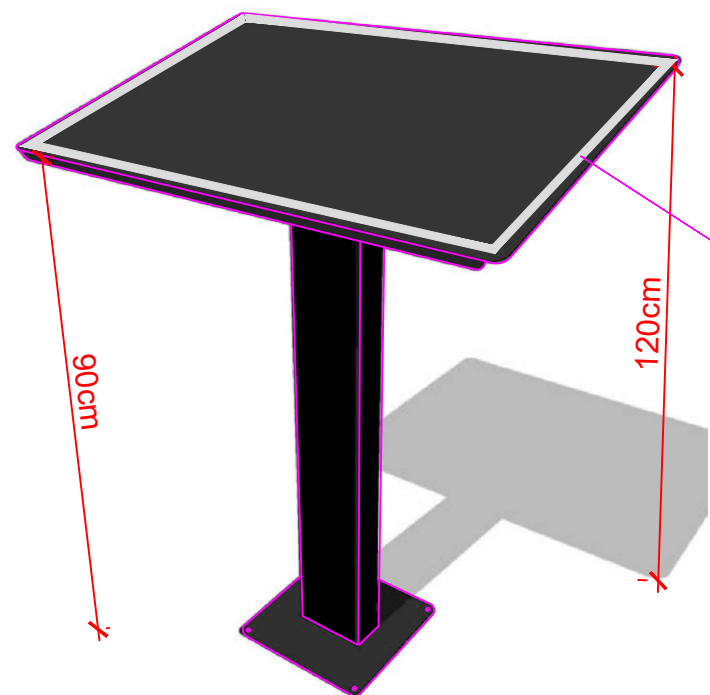


MAPA ACESSÍVEL EM PEDESTAL
Hmín.: 0,90m
Hmáx.: 1,20m


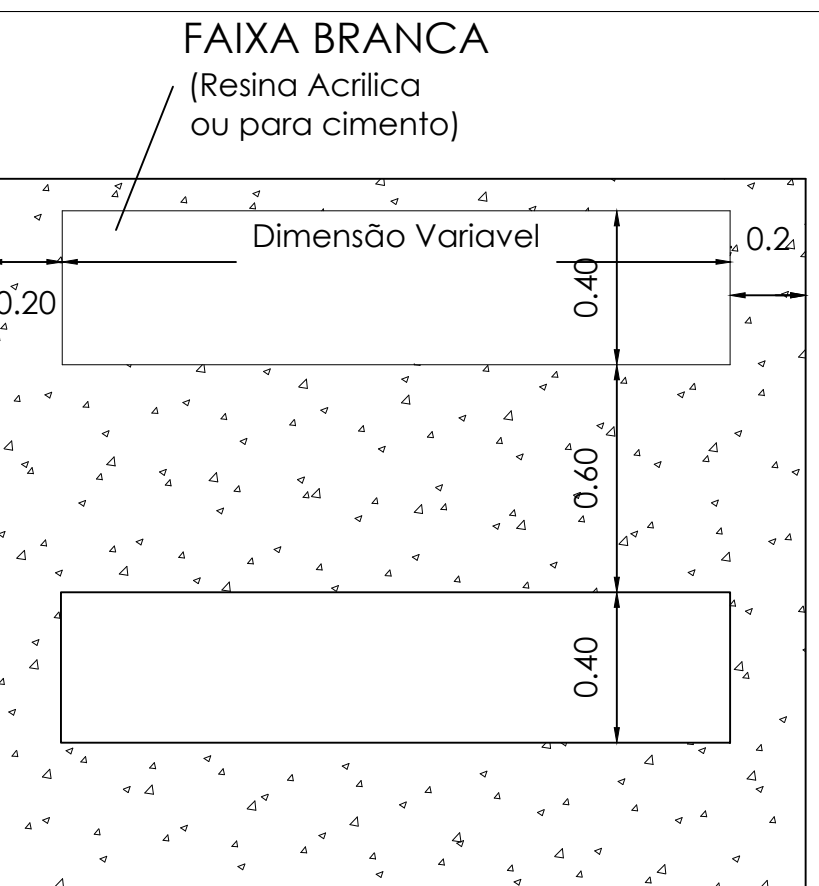


FAIXA DE PEDESTRE (PADRÃO SMT)
sem escala

DETALHE 06 - MEIO FIO EM CONCRETO PRÉ-MOLDADO
RETO/CURVO (5x25x100cm) FCK=20mpa
(PARA CANTEIRO/JARDINS)

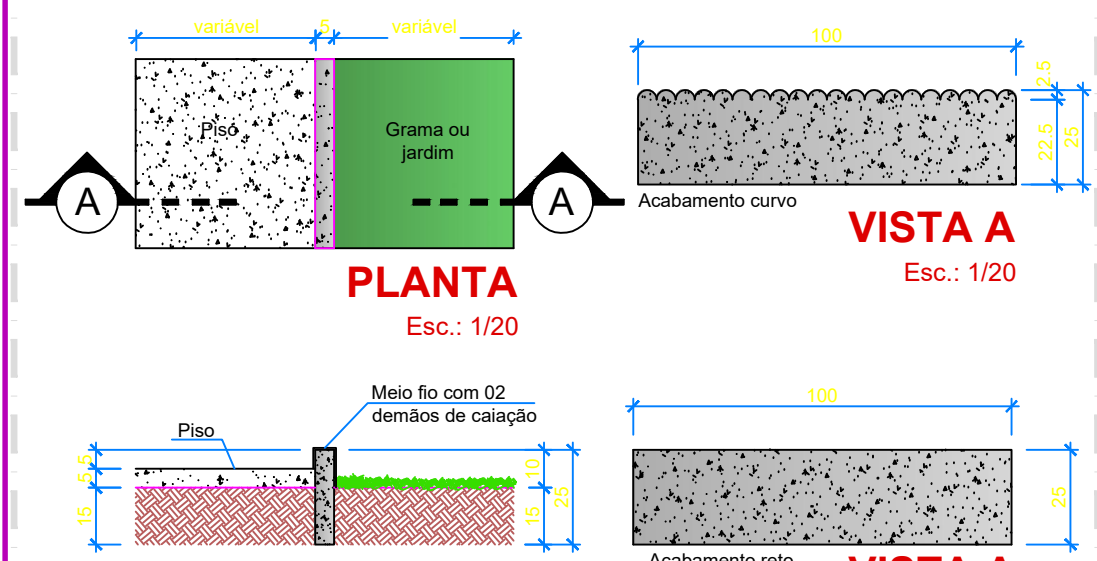


DETALHE 07 - MEIO FIO EM CONCRETO PRÉ-MOLDADO
RETO/CURVO (5x12x30x100cm) FCK=20/30mpa

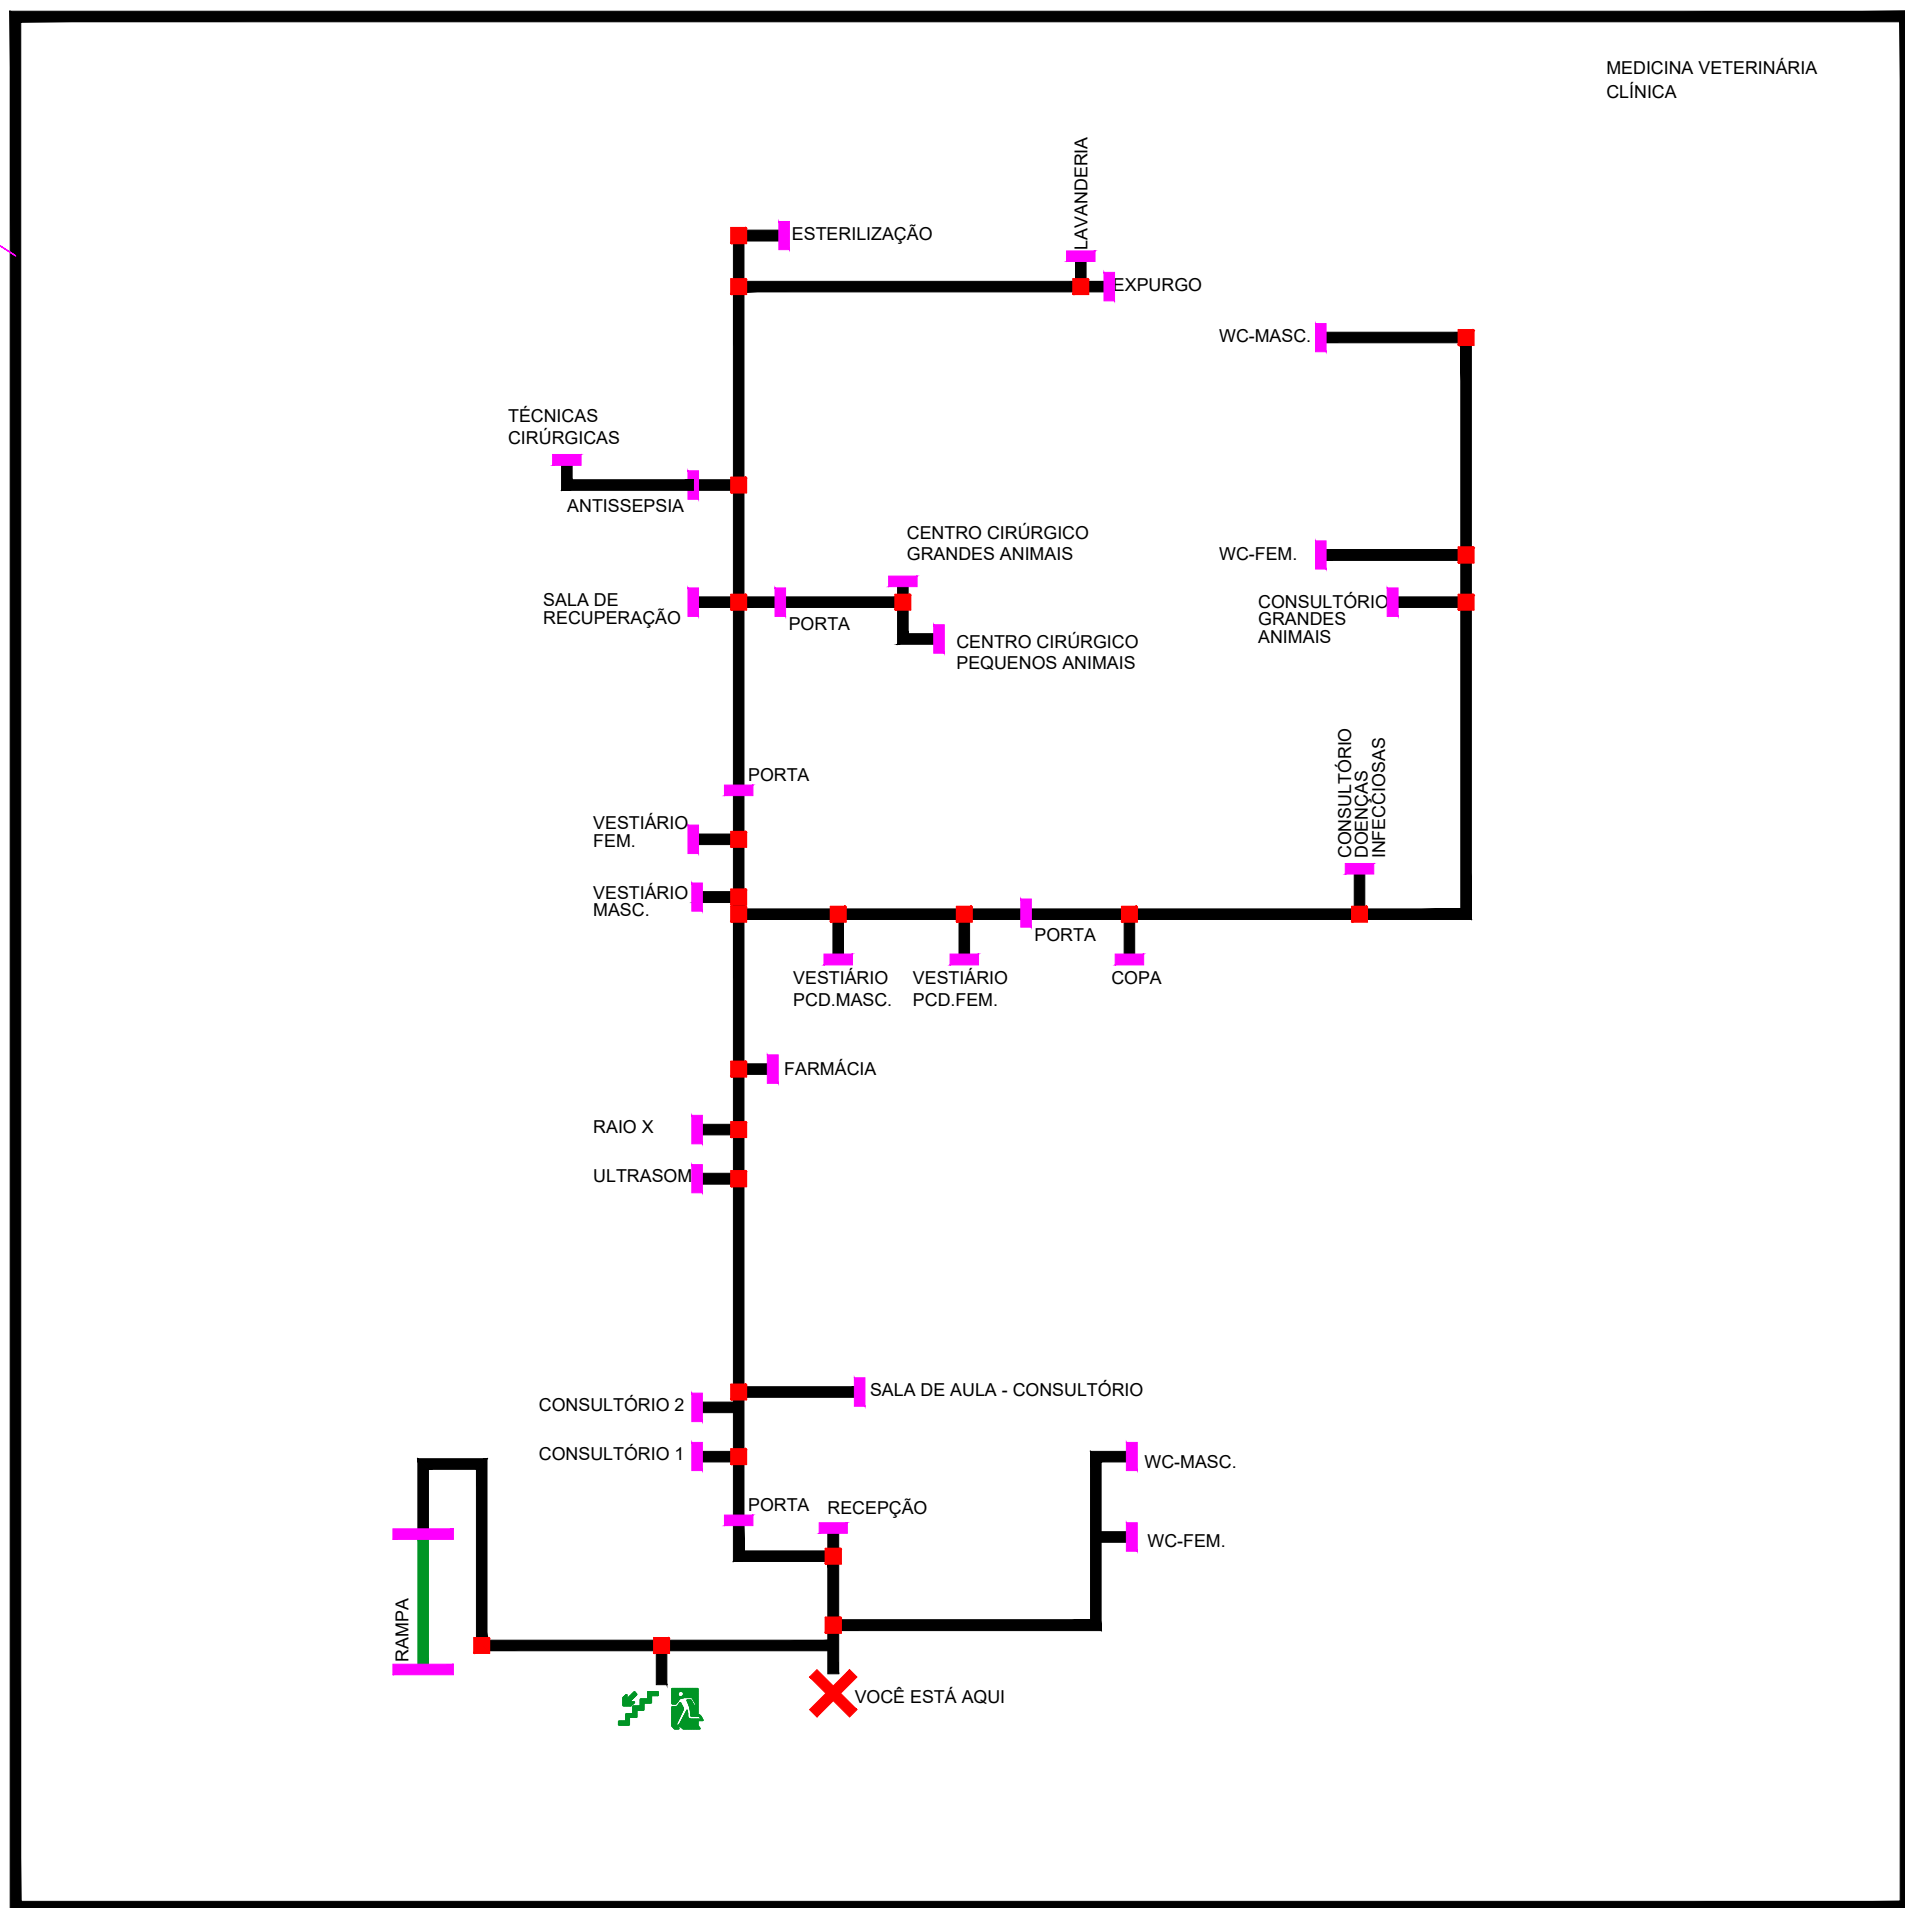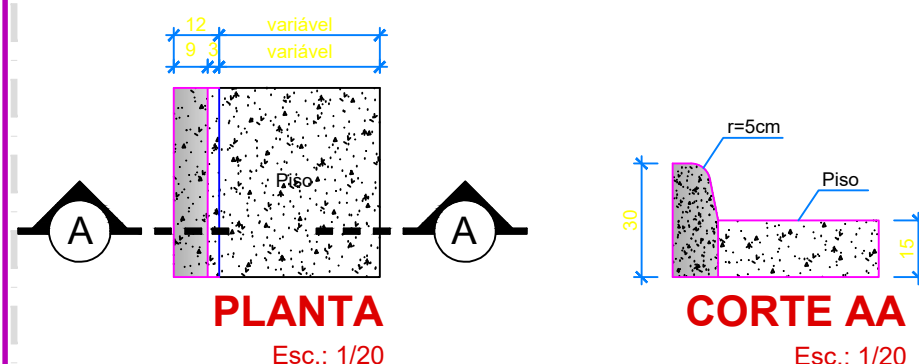


Interruptor	Campanha de acionamento manual (alavanca)	Tomada	Interfone, telefone e acionamento automático	Quadro de luz	Comando de aquecimento	Registro de pressão	Comando de janela	Maneiras de porta	Dispositivo de inserção e retirada de produtos	Comando de precisão

Altura para comandos e controles

Imagem retirada da NBR 9057/2019 Figura 15 - Alavanca manual lateral e frontal com deslocamento do tronco
A LUSTRANDO SITUAÇÕES EM QUE HA BARRICADELA EM FREIJE, A JANELA NO PROJETO
ADOTAREMOS PISTORES MÁXIMO DE 1,1m NOS AMBIENTES PERMITINDO ACONCOMENHO DAS JANELAS.

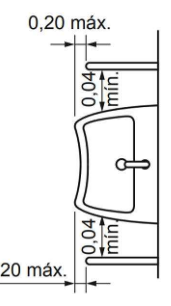

LAVATÓRIO COM HIBRIDO
SEM OBSTACULO - COLUNA
Conforme Fig. 146 da NBR 9050/2020

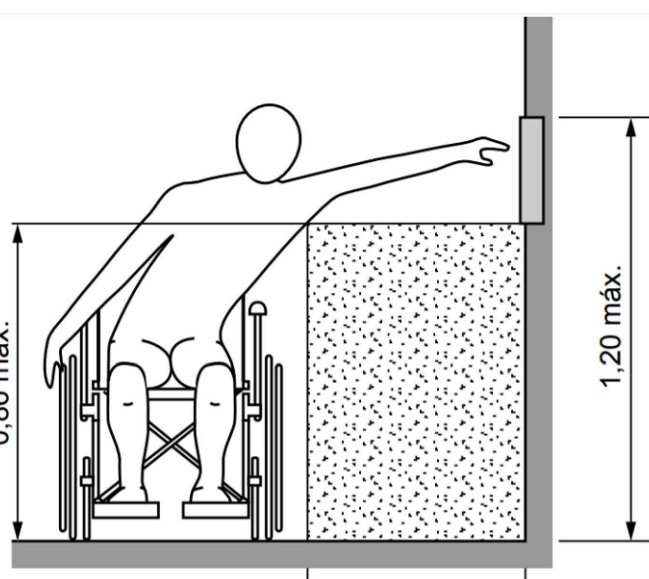

0,25 - 0,60 máx.

